

**INVESTITOR:** OPĆINA PITOMAČA  
PITOMAČA, GAJEVA 26/1  
OIB: 80888897427

**GRAĐEVINA:** UREĐENJE PARCELE INTERPRETACIJSKOG  
CENTRA PRERADOVIĆ-PETROV VRT – 1. FAZA  
GRABROVNICA, čk.br. 368/1, 368/2 k.o. Grabrovnica

**BROJ TD:** 03-10-2020



## IDEJNI PROJEKT

DIREKTOR :

Inž.grad.Rajko Stilinović

GLAVNI PROJEKTANT:

inž. grad. Rajko Stilinović, ovl.arh.

Pitomača, ožujak 2020.

**INVESTITOR:** OPĆINA PITOMAČA  
PITOMAČA, GAJEVA 26/1  
OIB: 80888897427

**GRAĐEVINA :** UREĐENJE PARCELE INTERPRETACIJSKOG CENTRA  
PRERADOVIĆ - PETROV VRT – 1. FAZA  
GRABROVNICA, čk.br. 368/1, 368/2 k.o. Grabrovnica

**BROJ TD:** 03 - 10 - 2020

## MAPA I/I

### SADRŽAJ:

---

#### I OPĆI DIO

1. Izvod iz sudskog registra
2. Rješenje ovlaštenog arhitekta
3. Rješenje o imenovanju projektanta
4. Izjava o usklađenosti s propisima
5. Izvadak iz zemljišne knjige

#### II TEHNIČKI DIO

##### TEHNIČKI OPIS ZAHVATA

- 2.1. Tehnički opis
- 2.2. Program kontrole kvalitete i održavanja
- 2.3. Mjere zaštite na radu prilikom izvođenja

#### III GRAFIČKI DIO- NACRTI

##### GRAFIČKI PRILOZI

- 3.1. Izvod iz katastarskog plana
- 3.2. Geodetska situacija
- 3.3. Situacija- zona zahvata
- 3.4. Situacija – ograda
- 3.5. Situacija

#### IV TROŠKOVNIK

**INVESTITOR:** OPĆINA PITOMAČA  
PITOMAČA, GAJEVA 26/1  
OIB: 80888897427

**GRAĐEVINA :** UREĐENJE PARCELE INTERPRETACIJSKOG CENTRA  
PRERADOVIĆ - PETROV VRT – 1. FAZA  
GRABROVNICA, čk.br. 368/1, 368/2 k.o. Grabrovnica

**BROJ TD:** 03 - 10 - 2020

# I OPĆI DIO

## SADRŽAJ:

---

1. IZVOD IZ SUDSKOG REGISTRA
2. RJEŠENJE OVLAŠTENOG ARHITEKTA
3. RJEŠENJE O IMENOVANJU PROJEKTANTA
4. IZJAVA O USKLAĐENOSTI SA PROPISIMA

## 1.1. IZVOD IZ SUDSKOG REGISTRA

| REPUBLIKA HRVATSKA<br>TRGOVAČKI SUD U BJELOVARU |   | IZVADAK IZ SUDSKOG REGISTRA                       |                                                   |
|-------------------------------------------------|---|---------------------------------------------------|---------------------------------------------------|
| SUBJEKT UPISA                                   | PREDMET POSLOVANJA/DJELATNOSTI   | OSNOVNAČI/ČLANOVI DRUŠTVA                         | OSOBNE OVLAŠTENOSTI ZA ZASTUPANJE                 |
| 6 *                                             | stanovanja, prehrane, održavanje osobne higijene, brige o zdravlju njege, radne aktivnosti i korištenje slobodnog vremena                               | 8 Ivan Čurić, OIB: 06957247020                    | 6 Rajko Stilinović, OIB: 22787571192              |
| 6 *                                             | - Pružanje usluga poludnevnog i cijelodnevno boravka te usluga pomoći i njege u kući                                                                    | 8 - član društva                                  | 6 - predsjednik uprave                            |
| 6 *                                             | - Igraonica za djecu   | 8 Rajko Stilinović, OIB: 22787571192              | 6 Ankica Ferencak, OIB: 25044673079               |
| 6 *                                             | - Organiziranje zabavnih igara za djecu   | 8 Pitomača, Ljudevita Gaja 7/A                    | 6 Mičetić, Mičetić 89                             |
| 6 *                                             | - Pružanje usluga u nautičkom, seljačkom, zdravstvenom, kongresnom, sportskom, lovnom i dr. oblicima turizma, pružanje ostalih turističkih usluga i dr. | 8 - član društva                                  | 6 - zastupa društvo pojedinačno i bez ograničenja |
| 6 *                                             | - Pripremanje hrane i pružanje usluga prehrane   | 8 Andelka Štefanić, OIB: 08375806241              |                                                   |
| 6 *                                             | - Pružanje usluga smještaja   | 8 - član društva                                  |                                                   |
| 6 *                                             | - Pripremanje hrane za potrošnju na drugom mjestu (u prijevoznim sredstvima, na priredbama i sl.) i opskrba dom hranom (katering)                       |                                                   |                                                   |
| 6 *                                             | - Posredovanje u prometu nekretnosti   |                                                   |                                                   |
|                                                 |   | OSOBNE OVLAŠTENOSTI ZA ZASTUPANJE:                |                                                   |
|                                                 |   | 6 Rajko Stilinović, OIB: 22787571192              |                                                   |
|                                                 |   | 6 Pitomača, Ljudevita Gaja 7/A                    |                                                   |
|                                                 |   | 6 - predsjednik uprave                            |                                                   |
|                                                 |   | 6 Ankica Ferencak, OIB: 25044673079               |                                                   |
|                                                 |   | 6 Mičetić, Mičetić 89                             |                                                   |
|                                                 |   | 6 - zastupa društvo pojedinačno i bez ograničenja |                                                   |
|                                                 |   | 6 - zastupa društvo pojedinačno i bez ograničenja |                                                   |
|                                                 |   | TEMELJNI KAPITAL/UKUPAN IZNOS ČLANSKIH ULOGA:     |                                                   |
|                                                 |   | 5 600.000,00 kuna                                 |                                                   |
|                                                 |   | PRAVNI ODNOSI:                                    |                                                   |
|                                                 |   | Pravni oblik:                                     |                                                   |
|                                                 |   | 1 društvo s ograničenom odgovornošću              |                                                   |



Stranica: 2 od 3

| REPUBLIKA HRVATSKA<br>TRGOVAČKI SUD U BJELOVARU   |   | IZVADAK IZ SUDSKOG REGISTRA     |                                   |
|---------------------------------------------------|---|---------------------------------|-----------------------------------|
| SUBJEKT UPISA                                     | PREDMET POSLOVANJA/DJELATNOSTI                                                                                               | OSNOVNAČI/ČLANOVI DRUŠTVA       | OSOBNE OVLAŠTENOSTI ZA ZASTUPANJE |
| MBS: 010008647                                    |   |                                 |                                   |
| OIB: 04465020160                                  |   |                                 |                                   |
| TVRTKA/NAZIV:                                     |   |                                 |                                   |
| 1 CROMING proizvodnja, trgovačka i usluge, d.o.o. |   |                                 |                                   |
| 1 CROMING d.o.o.                                  |   |                                 |                                   |
| SJEDIŠTE/ADRESA:                                  |   |                                 |                                   |
| 1 Pitomača                                        |   |                                 |                                   |
| 1 Trg Kralja Tomislava bb                         |   |                                 |                                   |
|                                                   |   | PREDMET POSLOVANJA/DJELATNOSTI: |                                   |
| 1 02                                              | - Šumarstvo i šumarske usluge                                                                                                |                                 |                                   |
| 1 20                                              | - Prerada drva, proizvodnja proizvoda od drva i pluta, osim namještaja, proizvodnja predmeta od plave i plavkaste materijale |                                 |                                   |
| 1 22                                              | - Izdavačka i tiskarska djelatnost                                                                                           |                                 |                                   |
| 1 26                                              | - Proizv. ost. nemetalnih mineralnih proizvoda                                                                               |                                 |                                   |
| 1 28                                              | - Proizv. proizvoda od metala, osim str. i opr.                                                                              |                                 |                                   |
| 1 45                                              | - Građevinarstvo   |                                 |                                   |
| 1 50                                              | - Trgovina mot. vozilima; popravak mot. vozila                                                                               |                                 |                                   |
| 1 51                                              | - Trgovina na veliko i posredovanje u trgovini, osim trgovine motornim vozilima i motociklima                                |                                 |                                   |
| 1 52.1                                            | - Trgovina na malo u nespecijaliziranim prod.                                                                                |                                 |                                   |
| 1 52.6                                            | - Trgovina na malo izvan prodavaonica                                                                                        |                                 |                                   |
| 1 60.24                                           | - Prijevoz robe (tereta) cestom                                                                                              |                                 |                                   |
| 1 70                                              | - Poslovanje nekretnostima                                                                                                   |                                 |                                   |
| 1 *                                               | - Nadzor nad gradnjom   |                                 |                                   |
| 1 *                                               | - Urbanističko i prostorno planiranje i projektiranje                                                                        |                                 |                                   |
| 1 *                                               | - Inženjering na području niskogradnje, hidrogradnje, prometa, sistemski inženjering i sigurnosni inženjering                |                                 |                                   |
| 1 *                                               | - Izrada i izvedba projekata iz područja građevinarstva, elektrike, elektronike, rudarstva, kemije, mehanike i industrije    |                                 |                                   |
| 1 *                                               | - Izrada investicijske dokumentacije, izrada tehnološke dokumentacije i tehnički nadzor                                      |                                 |                                   |
| 1 *                                               | - Geodetsko premjeravanje   |                                 |                                   |
| 1 *                                               | - Zastupanje stranih tvrtki                                                                                                  |                                 |                                   |
| 4 14                                              | - VAĐENJE OSTALIH RUDA I KAMENA                                                                                              |                                 |                                   |
| 4 36                                              | - PROIZVODNJA NAMJEŠTAJA, OSTALA POKRETNOSTI                                                                                 |                                 |                                   |
| 4 37                                              | - RECICLAŽA   |                                 |                                   |
| 4 *                                               | - Kupnja i prodaja robe   |                                 |                                   |
| 4 *                                               | - Obavljanje trgovačkog posredovanja u inozemnom tržištu                                                                     |                                 |                                   |
| 6 *                                               | - U sklopu stalnog smještaja pružanje usluga                                                                                 |                                 |                                   |



Stranica: 3 od 3

## 1.2. RJEŠENJE O UPISU U IMENIK OVLAŠTENOG ARHITEKTA

2

Odbor za upise razreda arhitekata provelo je postupak u povodu dostavljenog Zahtjeva, te je temeljem članka 24. stavka 2. Zakona o Hrvatskoj komori arhitekata i inženjera u graditeljstvu (Narodne novine, broj 47/98), a u svezi sa člankom 5. stavkom 4. i člankom 18. Statuta Hrvatske komore arhitekata i inženjera u graditeljstvu (Narodne novine, broj 40/99), riješeno kao u izreci.

Upisom u Imenik ovlaštenih arhitekata imenovani sjete pravo na izradu i uporabu pečata, sukladno članku 35. Statuta Hrvatske komore arhitekata i inženjera u graditeljstvu i na izdavanje "arhitektonske iskaznice".

Na temelju članka 141. stavka 1. točke 1. Zakona o općem upravnom postupku (Narodne novine, broj 53/91), predmet je riješen po skraćenom postupku.

### Pouka o pravnom lijeku

Protiv ovog Rješenja žalba nije dopuštena, ali se može pokrenuti upravni spor podnošenjem tužbe Upravnom sudu Republike Hrvatske, u roku 30 dana od dana primitka ovog Rješenja.



### Dostaviti:

1. STILINOVIĆ RAJKO  
Pitomača, Gajeva 7a  
uz povrat potvrde o izvršenoj dostavi
2. U Zbirku isprava Komore
3. Pismohrana Komore



REPUBLIKA HRVATSKA  
HRVATSKA KOMORA ARHITEKATA  
I INŽENJERA U GRADITELJSTVU

Klasa: UP/I-350-07/00-01/ 1743  
Urbroj: 314-01-00-1  
08. lipnja 2000.

Na temelju članka 24. i 50. Zakona o Hrvatskoj komori arhitekata i inženjera u graditeljstvu (Narodne novine, broj 47/98), Odbor za upise razreda arhitekata, rješavajući po zahtjevu koji je podnio STILINOVIĆ RAJKO, ing.grad., Pitomača, Gajeva 7a, za upis u Imenik ovlaštenih arhitekata, donio je sljedeće

### RJEŠENJE

1. U Imenik ovlaštenih arhitekata upisuje se STILINOVIĆ RAJKO, (JMBG 1603952310909), ing.grad., Pitomača, u stručni smjer Ovlaštenu arhitektu, pod rednim brojem 1001, s danom upisa 08.06.00.
2. Upisom u Imenik ovlaštenih arhitekata, STILINOVIĆ RAJKO, ing.grad., Pitomača, sjete pravo na uporabu strukovnog naziva "Ovlašteni arhitekt" i pravo na obavljanje poslova temeljem članka 25. Zakona o Hrvatskoj komori arhitekata i inženjera u graditeljstvu, a u svezi sa člankom 4. stavkom 1. Statuta Hrvatske komore arhitekata i inženjera u graditeljstvu, te ostala prava i dužnosti sukladno posebnim propisima.
3. Ovlaštenom arhitektu izdaje se "arhitektonska iskaznica" i sjete pravo na uporabu "pečata".

### Obrazloženje

STILINOVIĆ RAJKO, ing.grad. podnio je Zahtjev za upis u Imenik ovlaštenih arhitekata.

### 1.3. RJEŠENJE O IMENOVANJU PROJEKTANTA

kojim se, ing. građ. Rajko Stilinović, ovl. arh. iz Pitomače (br. ovlaštenja 1001, u imenik ovlaštenih arhitekta upisan je 08.06.2000.godine) imenuje za projektanta Idejnog projekta za zahvat u prostoru kojim se predviđa zahvat u prostoru – Uređenje parcele Interpretacijskog centra Preradović u Grabrovnici.

INVESTITOR: OPĆINA PITOMAČA  
PITOMAČA, GAJEVA 26/1  
OIB: 80888897427

GRAĐEVINA : UREĐENJE PARCELE INTERPRETACIJSKOG CENTRA  
PRERADOVIĆ - PETROV VRT – 1. FAZA  
GRABROVNICA, čk.br. 368/1, 368/2 k.o. Grabrovnica

BROJ TD: 03-10-2020

#### Obrazloženje:

projektant je odgovoran da Idejni projekt zadovoljava uvjete Zakona o prostornom uređenju (153/13, 65/17, 114/18, 39/19, 98/19), Zakona o gradnji (NN br. 153/13, 20/17, 39/19, 125/19) i posebnih zakona i propisa RH.

Ing. građ. Rajko Stilinović ovl. arh., ispunjava, obzirom na stručnu spremu, radno iskustvo, položen stručni ispit i Rješenje o upisu u Imenik ovlaštenih inženjera arhitekture pod rednim brojem 1001, Klasa: UP/I-350-07/00-01/1743, Urbroj: 314-01-00-1 od 8. lipnja 2000., uvjete predviđene Zakonom o gradnji (NN br. 153/13, 20/17, 39/19, 125/19) te Zakonom o poslovima i djelatnostima prostornog uređenja i gradnje (NN 78/15, 118/18, 110/19).

Pitomača, ožujak 2020.

Direktor :

Inž.građ.Rajko Stilinović

temelju članka 51., 52. i 108. Zakona o gradnji (NN br. 153/13, 20/17, 39/19, 125/19) dajem izjavu:

## 1.4. IZJAVA O USKLAĐENOSTI S PROPISIMA

kojom izjavljujem da je Idejni projekt za izvođenje radova na uređenju parcele kč.br. 368/1 i 368/2 k.o. Grabrovnica Interpretacijskog centra Preradović u naselju Grabrovnica izrađen u skladu sa dokumentacijom prostornog uređenja općine Pitomača:

- Urbanistički plan uređenja dijela naselja Pitomača objavljen u Službenim novinama Općine Pitomača broj 1/103
- Izmjene i dopune Urbanističkog plana uređenja dijela naselja Pitomača objavljen u Službenim novinama Općine Pitomača broj 8/12
- II Izmjene i dopune Urbanističkog plana uređenja dijela naselja Pitomača objavljen u Službenim novinama Općine Pitomača broj 4/15

te da je Idejni projekt oznake TD, izrađen od firme:


Croming d.o.o  
Trg kralja Tomislava bb  
33405 Pitomača  
OIB: 04465020160

izrađen u skladu sa važećim propisima u RH koji reguliraju izgradnju i projektiranje jednostavnih građevina.

Kao i da ja dolje potpisni ing.građ. Rajko Stilinović upisan u imenik ovlaštenih arhitekata u stručni smjer Ovlaštenu arhitektu pod rednim brojem A 1001, imenovan za projektanta za predmetni zahvat u prostoru izjavljujem da je isti izrađen u skladu s odredbama Zakona o prostornom uređenju (NN 153/13, 65/17, 114/18, 39/19, 98/19) i Zakona o gradnji (NN 153/13, 65/17, 39/19, 125/19), Pravilnika o jednostavnim građevinama i radovima (NN 112/17, 34/18, 36/19 i 98/19) i Pravilnika o obaveznom sadržaju i opremanju projekata građevina (NN 153/13).

Pitomača, ožujak 2020

PROJEKTANT:

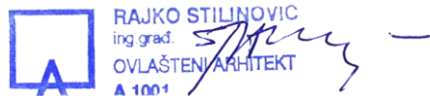  
RAJKO STILINOVIĆ  
ing.građ.  
OVLAŠTENI ARHITEKT  
A 1001

ing.građ. Rajko Stilinović, ovl.arh.



## NESLUŽBENA KOPIJA

### REPUBLIKA HRVATSKA

Općinski sud u Virovitici  
ZEMLJIŠNOKNJIŽNI ODJEL PITOMAČA  
Stanje na dan: 11.03.2020. 23:57

Verificirani ZK uložak

Katastarska općina: 309311, GRABROVNICA

Broj ZK uložka: 1164

Broj zadnjeg dnevnika: Z-4641/2015  
Aktivne plombe:

### IZVADAK IZ ZEMLJIŠNE KNJIGE

#### A

#### Posjedovnica PRVI ODJELJAK

| Rbr. | Broj zemljišta (kat. čestice) | Oznaka zemljišta              | Površina |     |    | Primjedba |
|------|-------------------------------|-------------------------------|----------|-----|----|-----------|
|      |                               |                               | jutro    | čhv | m2 |           |
| 1.   | 368/1                         | KUHINJSKI VRT KOD KUĆE U SELU | 1        | 442 |    |           |
|      |                               | UKUPNO:                       | 1        | 442 |    |           |

#### B

#### Vlastovnica

| Rbr. | Sadržaj upisa                                                         | Primjedba |
|------|-----------------------------------------------------------------------|-----------|
| 1.   | Vlasnički dio: 1/1                                                    |           |
|      | OPĆINA PITOMAČA, OIB: 80888897427, LJUDEVITA GAJA 26I, 33405 PITOMAČA |           |

#### C

#### Teretovnica

| Rbr. | Sadržaj upisa   | Iznos | Primjedba |
|------|---|-------|-----------|
| 1.   | 1.1 Zaprimljeno 21.12.2015.g. pod brojem Z-4641/2015<br><br>UKNJIŽBA, PRAVO NAZADKUPA, UGOVOR O PRODAJI IZRAVNOM POGODBOM POLJOPRIVREDNOG ZEMLJIŠTA U VLASNIŠTVU REPUBLIKE HRVATSKE NA PODRUČJU OPĆINE PITOMAČA KLASA:320-02/14-05/49 URBROJ:370-06-15-8 26.10.2015, po istoj cijeni po kojoj je zemljište kupljeno<br>REPUBLIKA HRVATSKA, OIB: 52634238587 |       |           |

Potvrđuje se da ovaj izvadak odgovara stanju zemljišne knjige na datum 11.03.2020.



INVESTITOR: OPĆINA PITOMAČA  
PITOMAČA, GAJEVA 26/1  
OIB: 80888897427

GRAĐEVINA : UREĐENJE PARCELE INTERPRETACIJSKOG CENTRA  
PRERADOVIĆ - PETROV VRT – 1. FAZA  
GRABROVNICA, čk.br. 368/1, 368/2 k.o. Grabrovnica

BROJ TD: 03 - 10 - 2020

## II TEHNIČKI DIO

### SADRŽAJ:

- 
- 2.1. TEHNIČKI OPIS
  - 2.2. PROGRAM KONTROLE KVALITETE I  
ODRŽAVANJE
  - 2.3. MJERE ZAŠTITE NA RADU PRILIKOM IZVOĐENJA

**INVESTITOR:** OPĆINA PITOMAČA  
PITOMAČA, GAJEVA 26/1  
OIB: 80888897427

**GRAĐEVINA :** UREĐENJE PARCELE INTERPRETACIJSKOG CENTRA  
PRERADOVIĆ - PETROV VRT – 1. FAZA  
GRABROVNICA, čk.br. 368/1, 368/2 k.o. Grabrovnica

**BROJ TD:** 03 - 10 - 2020

## 2.1. TEHNIČKI OPIS

### SADRŽAJ:

---

- POSTOJEĆE STANJE
- PROJEKTIRANO STANJE
- TEHNOLOGIJA REALIZACIJE

## A/ POSTOJEĆE STANJE:

U okviru katastarskih čestica k.č. br.      nalazi se zemljište koje predstavlja parcelu Interpretacijskog centra Preradović u Grabrovnici. Uz uporabljivu građevinu Interpretacijski centar nalazi se neuređena parcela na kojoj se nalazi dotrajalo i dijelom samourušeno drveće, te podij – ljetna pozornica izvedena prije 1968. godine.

U cilju privođenja okoliša uz postojeću zgradu namjeni proširenja doživljaja samog Interpretacijskog centra, predviđa se zahvat uređenja parcele, a sve u okviru radova propisanih Člankom 3. Stavak 4. Pravilnika o jednostavnim i drugim građevinama i radovima.

## B/ PROJEKTIRANO STANJE:

U cilju realizacije zahvata u prostoru na uređenju parcele legalne zgrade Interpretacijski centar Preradović predviđa se izvođenje zemljanih, tlesarskih i armirano-betonskih radova, te radova na ugradnji fiksnih dječjih sparava za igranje i urbane opreme.

Izvođenjem navedenih vrsta radova u okviru predmetne parcele izvesti će se :

- servisni put
- staze za komunikaciju i u labirintu
- platoi i stube oslonjene na tlo cijelom površinom
- iskop jezera dubine 0,5 m
- instaliranje fiksnih igrala za djecu i urbane opreme
- izvedbu ograde visine manje od 160 cm
- uređenje zelenih površina i obnova postojećih sadržaja u okolišu

### 1. SERVISNI PUT

Isti se izvodi u širini 3,20 m sa proširenjem za servisno parkiranje u širini 6,20 m. Završna obrada puta izvodi se armirano-betonskom pločom debljine 15,00 cm sa dilatacijskim poljima 160 x 160 cm. Beton klase C20/25, armatura – mreža Q 335.

Podloga ispod armirano-betonske ploče izvodi se slojem prirodnog šljunka debljine sloja 25 cm.

### 2. STAZE

Iste se izvode u širini 1,60 m na komunikacijskim površinama i u širini 1,20 m u zoni labirinta.

Završna obrada staza izvodi se armirano-betonskom pločom debljine 10,00 cm sa dilatacijskim poljima 160 x 160 cm i 120 x 240 cm. Beton klase C20/25, armatura – mreža Q 188.

Podloga ispod armirano-betonske ploče izvodi se slojem prirodnog šljunka debljine sloja 20 cm

### 3. PLATOI I BETONSKE STUBE

Izvedba u cijeloj površini oslonjena na čvrsto tlo.

Završna obrada platoa izvodi se armirano-betonskom pločom debljine 12,00 cm sa dilatacijskim poljima 160 x 160 cm. Beton klase C20/25, armatura – mreža Q 188.

Podloga ispod armirano-betonske ploče stuba i platoa izvodi se slojem prirodnog šljunka debljine sloja 20 cm

#### 4. IGRALA ZA DJECU

Ista se izvode kao predgotovljeni proizvod, fiksno ugrađen u temelj koji je cijelom visinom ukopan u tlo. Sadržaj i količina opreme prema opisu iz troškovnika.

#### 5. OGRADA

Izvedba od drvenih letvica na armirano-betonskom parapetu. Visina do južne i istočne međe 100,00 cm, a do sjeverne međe 150 cm.

#### 6. ZELENE POVRŠINE

Nakon završetka radova na stazama, platoima, servisnom putu i stubama sva preostala površina unutar ograđene zone zahvata urediti će finim planiranjem i sadnjom trave.

### C/ TEHNOLOGIJA REALIZACIJE:

U tehnološkom procesu izvedbe projektirane nadstrešnice predviđa se sudjelovanje izvođača građevinske i hortikulture struke.

Građevinska struka izvoditi će radove na uređenju podloga, izvedbi staza, stuba, platoa i ograde, dok će hortikultura struka izvoditi radove na sanitarnoj sječi drveća, te uređenju zelenih površina.

#### SERVISNO PARKIRANJE

Parkirališni prostor za vozila čiji dolazak do same zgrade Interpretacijskog centra uvjetuju sadržaji programa u centru osiguran je u sklopu proširenja projektiranog servisnog puta sa kapacitetom za dva vozila.

#### MJERE ZAŠTITE OKOLIŠA

Za sav otpad predviđeni su prikladni koševi koji se postavljaju u zoni staza i platoa u okviru uređenih površina okoliša.

Pitomača, ožujak 2020.

PROJEKTANT:



RAJKO STILINOVIC  
ing. građ.  
OVLAŠTENI ARHITEKT  
A 1001

ing. građ. Rajko Stilinović, ovl.arh

INVESTITOR: OPĆINA PITOMAČA  
PITOMAČA, GAJEVA 26/1  
OIB: 80888897427

GRAĐEVINA : UREĐENJE PARCELE INTERPRETACIJSKOG CENTRA  
PRERADOVIĆ - PETROV VRT – 1. FAZA  
GRABROVNICA, čk.br. 368/1, 368/2 k.o. Grabrovnica

BROJ TD: 03 - 10 - 2020

## 2.2. PROGRAM KONTROLE KVALITETE I ODRŽAVANJE

### SADRŽAJ:

---

- IZVOĐENJE I KONTROLA KVALITETE
- ZBRINJAVANJE GRAĐEVINSKOG OTPADA
- ODRŽAVANJA
- REDOVITI PREGLEDI I INTERVENCIJE
- OPERATIVNI PREGLED
- GODIŠNJI PREGLED

## IZVOĐENJE I KONTROLA KVALITETE:

Sve radove izvođač mora izvesti u skladu s projektnom dokumentacijom, važećim zakonima i propisima, hrvatskim normama i pravilnicima.

U svrhu kontrole i osiguranja kvalitete ugrađenih materijala i izvedenih radova, izvođač je dužan izvršiti ispitivanje materijala prije početka radova te ispitivanja i mjerenja koja se vrše tijekom i nakon izvođenja radova.

Sva ispitivanja (prethodna i kontrolna), izvođač je dužan osigurati na način da se zadovolje odredbe Zakona o gradnji (NN br. 153/13, 20/17, 39/19, 125/19) te ostali propisi i norme koji reguliraju predmetnu gradnju, a važeći su u Republici Hrvatskoj.

Za sve materijale i proizvode koji se ugrađuju potrebno je pribaviti ateste o izvršenim ispitivanjima.

Sve dokaze o kvaliteti moraju izdati ovlaštene tvrtke ili ustanove te ova dokumentacija mora do primopredaje radova biti na gradilištu kao dio obvezne gradilišne dokumentacije.

Izvođač je dužan, prije početka radova, pribaviti geodetski snimak eventualno postojećih komunalnih instalacija te iste čuvati od oštećenja tijekom izvođenja radova.

Pri izvođenju radova izvođač je dužan pridržavati se odredbi Zakona o zaštiti na radu (NN 71/14) te Pravilnika o zaštiti na radu u građevinarstvu (NN 51/08).

### - POSTELJICA

Posteljicu je potrebno dodatno urediti prema postojećim visinskim kotama i zatečenom uzdužnom padu poštujući pri tomu oblik i elemente karakterističnih profila okolnog terena. Posteljica se izvodi na površini ispod projektirane nadstrešnice.

### - BETONSKE PODLOGE, TEMELJI:

Iskop za temelje objekata i opreme treba izvršiti do nosivog tla.

Temeljno tlo treba detaljno očistiti i prije betoniranja pregledati od strane nadzornog inženjera.

Po potrebi izvesti poboljšanje temeljnog tla zamjenskim slojem od kamenog dobljenca 0-30 mm.

Beton mora biti razreda tlačne čvrstoće C20/25.

Kontrola kvalitete betona sastoji se od kontrole proizvodnje i kontrole suglasnosti s uvjetima projekta konstrukcije.

Transport betona na mjesto ugradnje izvršiti automjesealicama.

Isporučeni beton mora pratiti Isprava o sukladnosti (prema TPBK) koju osigurava proizvođač i otpremnica koja osigurava sljedivost betona kao građevnog proizvoda.

Ugradnju vršiti direktno iz automjesealice ili uz pomoć pumpe na udaljenosti maksimalno 2,00 m od mjesta ugradnje.

Kompaktiranje - vibriranje betona kod ugradnje vršiti prema pravilima betoniranja, pervibratorima sa odgovarajućim iglama, uzimajući u obzir položaj armature, efekt oplata, zaštitni sloj, masu betona i presjek konstrukcije.

Nakon ugradnje potrebno je provoditi njegu betona najmanje do postizanja 50% tlačne čvrstoće.

Pri izvođenju izvođač je dužan u svemu pridržavati se norme HRN ENV 13670-1.

Pregled oplata i armature te ocjenu primjenjene tehnologije betoniranja nadzorni inženjer upisuje u građevinski dnevnik.

Kontrola kvalitete betona i ispitivanje betona po partijama mora uključiti:

Na gradilištu:

- ispitivanje konzistencije svježeg betona slijeganjem
- \_ uzimanje uzoraka u obliku kocaka brida 20 cm
- \_ mjerenje temperature betona

Uzorke betona uzimati uvijek odvojeno, iz različitih miksera.

U laboratoriju:

- \_ ispitivanje tlačne čvrstoće nakon 28 dana

## **- ČELIČNA KONSTRUKCIJA I POKROV**

Svi elementikonstrukcije tribine koji se izrađuju u radionici, a montiraju na licu mjesta moraju se izvesti prema dimenzijama iz ovog projekta, te od materijala opisanog u tehničkim specifikacijama u sastavu Troškovnika radova.

Posebnu pozornost treba obratiti na pocinčavanje konstrukcije budući je pocinčavanje ujedno i konačna završna obrada elemenata tribine.

Ploče od polikarbonata moraju zadovoljiti uvjete za polukružno pokrivanje, a po strukturi trebaju biti potpuno prozirne.

## **- OPREMA**

Pojedini elementi opreme koji se dobavljaju kao predgotovljeni proizvod – igrala za djecu i ostala urbana oprema, moraju zadovoljavati propisane standarde i normative.

Izvođač je dužan prije ugradnje elemenata oprema, certifikat o izvršenom ispitivanju predložiti nadzornom inženjeru te po njegovom odobrenju pristupiti ugradnji.

Za ugrađenu opremu proizvođač / izvođač mora dati jamstveni rok i to:

- 3 godina za dijelove od drva
- 5 godina za dijelove od čelika, betona i armiranog betona

Izvođač je dužan pri primopredaji radova priložiti specifikaciju svih originalnih dijelova opreme.

Pri ugradnji i montaži opreme izvođač je u obvezi sve aktivnosti koordinirati sa Investitorom, odnosno korisnikom i upraviteljem staze.

## **ZBRINJAVANJE GRAĐEVINSKOG OTPADA:**

Pri izvođenju radova pojavljuje se građevinski otpad u malim količinama koji nije opasan i ne ugrožava okoliš.

Otpad nastao pri izvođenju radova ne sadrži tvari koje podliježu fizikalnoj, kemijskoj ili biološkoj razgradnji.

Sav otpadni materijal deponirati na odgovarajućoj legalnoj deponiji otpadnog građevinskog materijala.

## ODRŽAVANJE:

Sve elemente projektirane nadstrešnice potrebno je u razdoblju korištenja redovito kontrolirati i održavati.

Pregledi se moraju vršiti redovito, periodički, prema normi HRN EN 1176.

## REDOVITI PREGLEDI I INTERVENCIJE:

Redovite preglede koji uključuju vizuelni pregled, potrebno je vršiti svakodnevno.

Ovim pregledima utvrđuju se eventualni veći nedostaci ili oštećenja na elementima građevina.

## OPERATIVNI PREGLED:

Operativni pregled uključuje pregled elemenata opreme, utvrđivanje njihovih oštećenja, pukotina ili sl., provjeru elemenata veze i svega što može utjecati na temeljna svojstva opreme i objekata kao cjeline građevine.

Operativni pregled vrši se jednom mjesečno.

## GODIŠNJI PREGLED:

Godišnji pregled je detaljan pregled kojim se utvrđuje stanje objekata i opreme.

On uključuje po potrebi i rastavljanje na dijelove nekih elemenata kako bi se utvrdilo stvarno stanje na pravi način.

Preglede mora obavljati stručna, osposobljena osoba.

U slučaju oštećenja, potrebno je oštećeni element ili njegov dio, do popravka staviti van upotrebe, propisanim označavanjem i ograđivanjem.

Popravak se može izvršiti zamjenom oštećenog elementa isključivo istim, originalnim elementom.

Održavanje objekata i opreme u ispravnom stanju potrebno je vršiti u kontinuitetu, radnjama predviđenim programom održavanja proizvođača opreme.

U slučaju evidentiranja oštećenja objekata i opreme koja bi imala utjecaj na sigurnost korištenja istih potrebno je oštećene dijelove objekata i opreme zamijeniti, a do završetka sanacije predmetnu građevinu je potrebno privremeno staviti van funkcije.



**INVESTITOR:** OPĆINA PITOMAČA  
PITOMAČA, GAJEVA 26/1  
OIB: 80888897427

**GRAĐEVINA :** UREĐENJE PARCELE INTERPRETACIJSKOG CENTRA  
PRERADOVIĆ - PETROV VRT – 1. FAZA  
GRABROVNICA, čk.br. 368/1, 368/2 k.o. Grabrovnica

**BROJ TD:** 03 - 10 - 2020

## 2.3. MJERE ZAŠTITE NA RADU PRILIKOM IZVOĐENJA RADOVA

### MOGUĆE OPASNOSTI:

Za vrijeme izgradnje građevine moguće su slijedeće opasnosti:

- od kretanja na radu
- od rada na visini
- od lokacije – zbog pristupa za vozila, prometnih rješenja u izgradnji
- od gradnje konstrukcije – stabilnost i sigurnost
- od materijala i obrade površina – izbor neadekvatnog materijala može uzrokovati opasnost od požara, klizanje, oštećenje, habanje i sl.
- od organizacije prostora kod gradnje – zbog čega se mogu pojaviti opasnosti kod kretanja osoba na radu i međusobno ugrožavanje soba
- od izbora opreme bez odgovarajućih zaštitnih elemenata – ograde, zaštite od klizanja, neodgovarajuće ljestve, neodgovarajuće zaštite od pada u ravnini i u dubinu
- od neprikladnih instalacija na gradilištu – moguće povrede od strujnog udara, odnosno struje kratkog spoja, opasnosti od požara

## MJERE ZAŠTITE:

### OPĆENITO

Prema Zakonu o zaštiti na radu i pratećim Pravilnicima rukovoditelji u tvrtki izvođača radova moraju organizacijom rada osigurati svakom radniku uvjete rada bez opasnosti po zdravlje i život. Dio opasnosti i štetnosti u najširem i općem smislu, otklanja se primjenom odgovarajućih mjera u projektu i izvedbi, a dio kroz organizaciju rada i sustavu zaštite na radu.

Izvođač je dužan izraditi elaborat o mjerama zaštite na radu koji mora sadržavati propisane mjere.

Prikaz mjera u pravilu obuhvaća opće i posebne mjere primijenjene u svrhu otklanjanja opasnosti i štetnosti, koje se odnose na:

- lokaciju i pristupne putove
- dispoziciju prostora i njihovo dimenzioniranje
- konstruktivni sustav i materijale
- sigurnost od strujnog udara
- osiguranje od požara
- osiguranje od elementarnih nepogoda
- osobna zaštitna sredstva
- sigurnost instalacija – elektro, voda i kanalizacija

Mjere zaštite na radu valja provoditi za vrijeme gradnje, transporta, montaže u svakoj fazi radova koji se izvode.

### ORGANIZACIJSKI I PRIPREMNI RADOVI

#### Osiguranje gradilišta

Za vrijeme izvođenja radova na gradilištu potrebno je osigurati granice gradilišta, u obliku provizorne ograde, a u svrhu zaštite od pristupa nepozvanih osoba uz odgovarajuća upozorenja o opasnosti i zabrani pristupa.

Ako više organizacija koristi isti prostor kao radilište, svaka od njih dužna je provoditi zaštitu na radu radi zaštite života i zdravlja radnika, a u slučaju istovremenog rada predvidjeti i usuglasiti mjere zaštite na radu.

Kod dovoza materijala, opreme i alata primijeniti sigurne postupke pri utovaru tereta u teretna motorna vozila i istovaru tereta iz takvih vozila.

Za vrijeme postojanja gradilišta, na njemu je u skladu sa Zakon o gradnji neophodna natpisna ploča s podacima o građevini, investitoru, državnom tijelu graditeljstva i sudionicima u gradnji građevine.

Za vrijeme radova na gradilištu valja osigurati odvoz i deponiranje štetnih otpadaka i materijala na za to određeni deponij.

Radi potrebe obavljanja radova prigodom izgradnje, nužno je osiguranje pristupnog puta, koji omogućava siguran promet vozila, ljudi i materijala.

Izvođač radova treba imati plan zaštite od požara, kojim se propisuje mjere za sprječavanje pojava požara, propisuje protupožarna sredstva, njihovu vrstu, mjesto i količinu.

Po završetku grubih građevinskih radova potrebno je ukloniti sve predmete koji bi ometali slobodno kretanje radnika na objektu ili koji bi mogli ugroziti sigurnost radova.

#### Radovi izvedbe

Sve lako zapaljive tekućine i materijali na gradilištu moraju se držati dalje od izvora topline i držati uskladištena u za to odgovarajućoj i označenoj prostoriji i prema mjerodavnim propisima i

posebnim pravilima.

Eksplzivni plinovi koji se koriste u procesu rada (plinsko rezanje metala, zavarivanje i sl.) moraju biti pod nadzorom, osigurani od otvorenog plamena i visoke temperature, te uskladišteni u odgovarajućem skladištu.

Na gradilištu mora biti regulirano pušenje, na način da je strogo zabranjeno u blizini opasnih materijala. Za provođenje ovakvih zaštitnih mjera radna organizacija treba zadužiti i imenovati pojedine rukovoditelje radova.

Osobe koje obavljaju radove na visini moraju biti osposobljene za rad na visini.

Sve električne instalacije koje se koriste na gradilištu moraju biti izvedene tako da pružaju sigurnu zaštitu od neposrednog dodira dijelova pod naponom i zaštitu od pojave previsokog napona dodira.

Ispravnost sustava zaštite treba uvijek provjeriti prije obavljanja poslova posebice povremenih radova.

Za vrijeme obavljanja radova, montaže i sl. radnici, monter i ostale osobe na radilištu moraju koristiti sredstva osobne zaštite – kacige, odgovarajuće cipele i rukavice, odjeću i po potrebi posebna zaštitna sredstva: sigurnosni pojas i dr.

Za vrijeme obavljanja bravarskih i sl. radova radnici moraju koristiti osobna zaštitna sredstva – odgovarajuću odjeću i obuću, zaštitna maska prigodom zavarivanja, zaštitne naočale prigodom rezanja ili brušenja metala.

Prije početka radova sa transportnim sredstvima za vertikalni i horizontalni transport potrebno je provjeriti ispravnost transportnih sredstava – vitla, dizalice, užadi i ostalog pribora.

Pojedine vrste radova treba povjeriti tvrtki koja osim registracije za takve radove posjeduje i potrebno iskustvo.

Za vrijeme radova na radilištu ne smiju boraviti nepozvane osobe, kao ni osobe izvođača radova koje nisu upoznate s pravilima zaštite na radu ili koje ne koriste osobna zaštitna sredstva – npr. kacige.

Za vrijeme vremenske nepogode radovi se ne smiju izvoditi.

U slučaju radova na kiši osoblje mora koristiti odgovarajuće zaštitne ogrtače, kacige, obuću i ostala osobna zaštitna sredstva. U kišnim uvjetima posebno valja paziti na ispravno korištenje električnih kabela i uređaja – ne smije se dozvoliti rad na otvorenom. Zabranjeno je korištenje neispravnih kabela, korištenje kabela na mokrom tlu i kretanje vozila po kabelima.

U slučaju da određeni radovi nisu završeni do isteka radnog dana, prije napuštanja gradilišta valja osigurati stabilnost konstrukcije od eventualnog nevremena i spriječiti pristup nepozvanim osobama.

Osiguranje radnika

Radnici trebaju biti opremljeni odgovarajućim i ispravnim alatom i priborom, te osobnim zaštitnim sredstvima i opremom. Prije početka rada sa ručnim mehaniziranim alatom treba provjeriti stanje vodova, priključaka i alata. Organizacija je dužna organizirati i osigurati pružanje prve pomoći za slučaj ozljede radnika na radu do njegove predaje u odgovarajuću zdravstvenu ustanovu.

Projektant

 RAJKO STILINOVIC  
ing. grad.  
OVLAŠTENI ARHITEKT  
A 1001

Pitomača, ožujak 2020.

ing. građ. Rajko Stilinović, ovl.arh

INVESTITOR: OPĆINA PITOMAČA  
PITOMAČA, GAJEVA 26/1  
OIB: 80888897427

GRAĐEVINA : UREĐENJE PARCELE INTERPRETACIJSKOG CENTRA  
PRERADOVIĆ - PETROV VRT – 1. FAZA  
GRABROVNICA, čk.br. 368/1, 368/2 k.o. Grabrovnica

BROJ TD: 03 - 10 - 2020

### III GRAFIČKI DIO

- 3.1. Izvod iz katastarskog plana
- 3.2. Situacija
- 3.3. Tlocrt
- 3.4. Presjek

Pitomača, veljača 2020.

PROJEKTANT:

 RAJKO STILINOVIĆ  
ing. građ.  
OVLAŠTENI ARHITEKT  
A 1001

ing. građ. Rajko Stilinović, ovl.arh.



REPUBLIKA HRVATSKA  
DRŽAVNA GEODETSKA UPRAVA  
ISPOSTAVA ZA KATASTAR NEKRETNOSTI PITOMAČA

NESLUŽBENA VERZIJA

K.o. GRABROVNICA, 309311  
k.č. br.: 368/1

### IZVOD IZ KATASTARSKOG PLANA

Približno mjerilo ispisa 1: 1000

Izvorno mjerilo plana 1:2880






# ZONA OBUHVATA



|                                     |  |                                                                       |                                                      |                                                      |  |   |                         |
|-------------------------------------|--|-----------------------------------------------------------------------|------------------------------------------------------|------------------------------------------------------|--|---|-------------------------|
| <b>CROMING</b><br>d. o. o. PITOMAČA |  | tel. : 033/ 410-237<br>fax. : 033/ 783-855<br>email : croming@vtel.hr | adresa:<br>Trg kralja Tomislava bb<br>33405 Pitomača | BROJ TD.                                             |  | 03-10-2020   |                         |
|                                     |  |                                                                       |                                                      | LIST                                                 |  | III   |                         |
| PODNOŠITELJ ZAHTJEVA:               |  |                                                                       |                                                      | OPĆINA PITOMAČA                                      |  |   |                         |
| ZGRADA:                             |  |                                                                       |                                                      | UREĐENJE PARCELE INTERPRETACIJSKOG CENTRA PRERADOVIĆ |  | SADRŽAJ:   | situacija-zona obuhvata |
| MJESTO GRAĐENJA:                    |  |                                                                       |                                                      | k.č.br. 368/1, 368/2 k.o. Grabrovnica                |  | <div><div>RAJKO STILINOVIĆ<br/>ing. grad.<br/>OVLASTEN ARHITEKT<br/>A 1001</div></div> <div>PROJEKTANT:<br/>inž. grad. Rajko Stilinović ovl. arh.</div> |                         |
| VRSTA PROJEKTA:                     |  |                                                                       |                                                      | IDEJNI PROJEKT                                       |  |   |                         |
| DATUM:                              |  |                                                                       |                                                      | ožujak, 2020.                                        |  |   |                         |

# SITUACIJA OGRADE

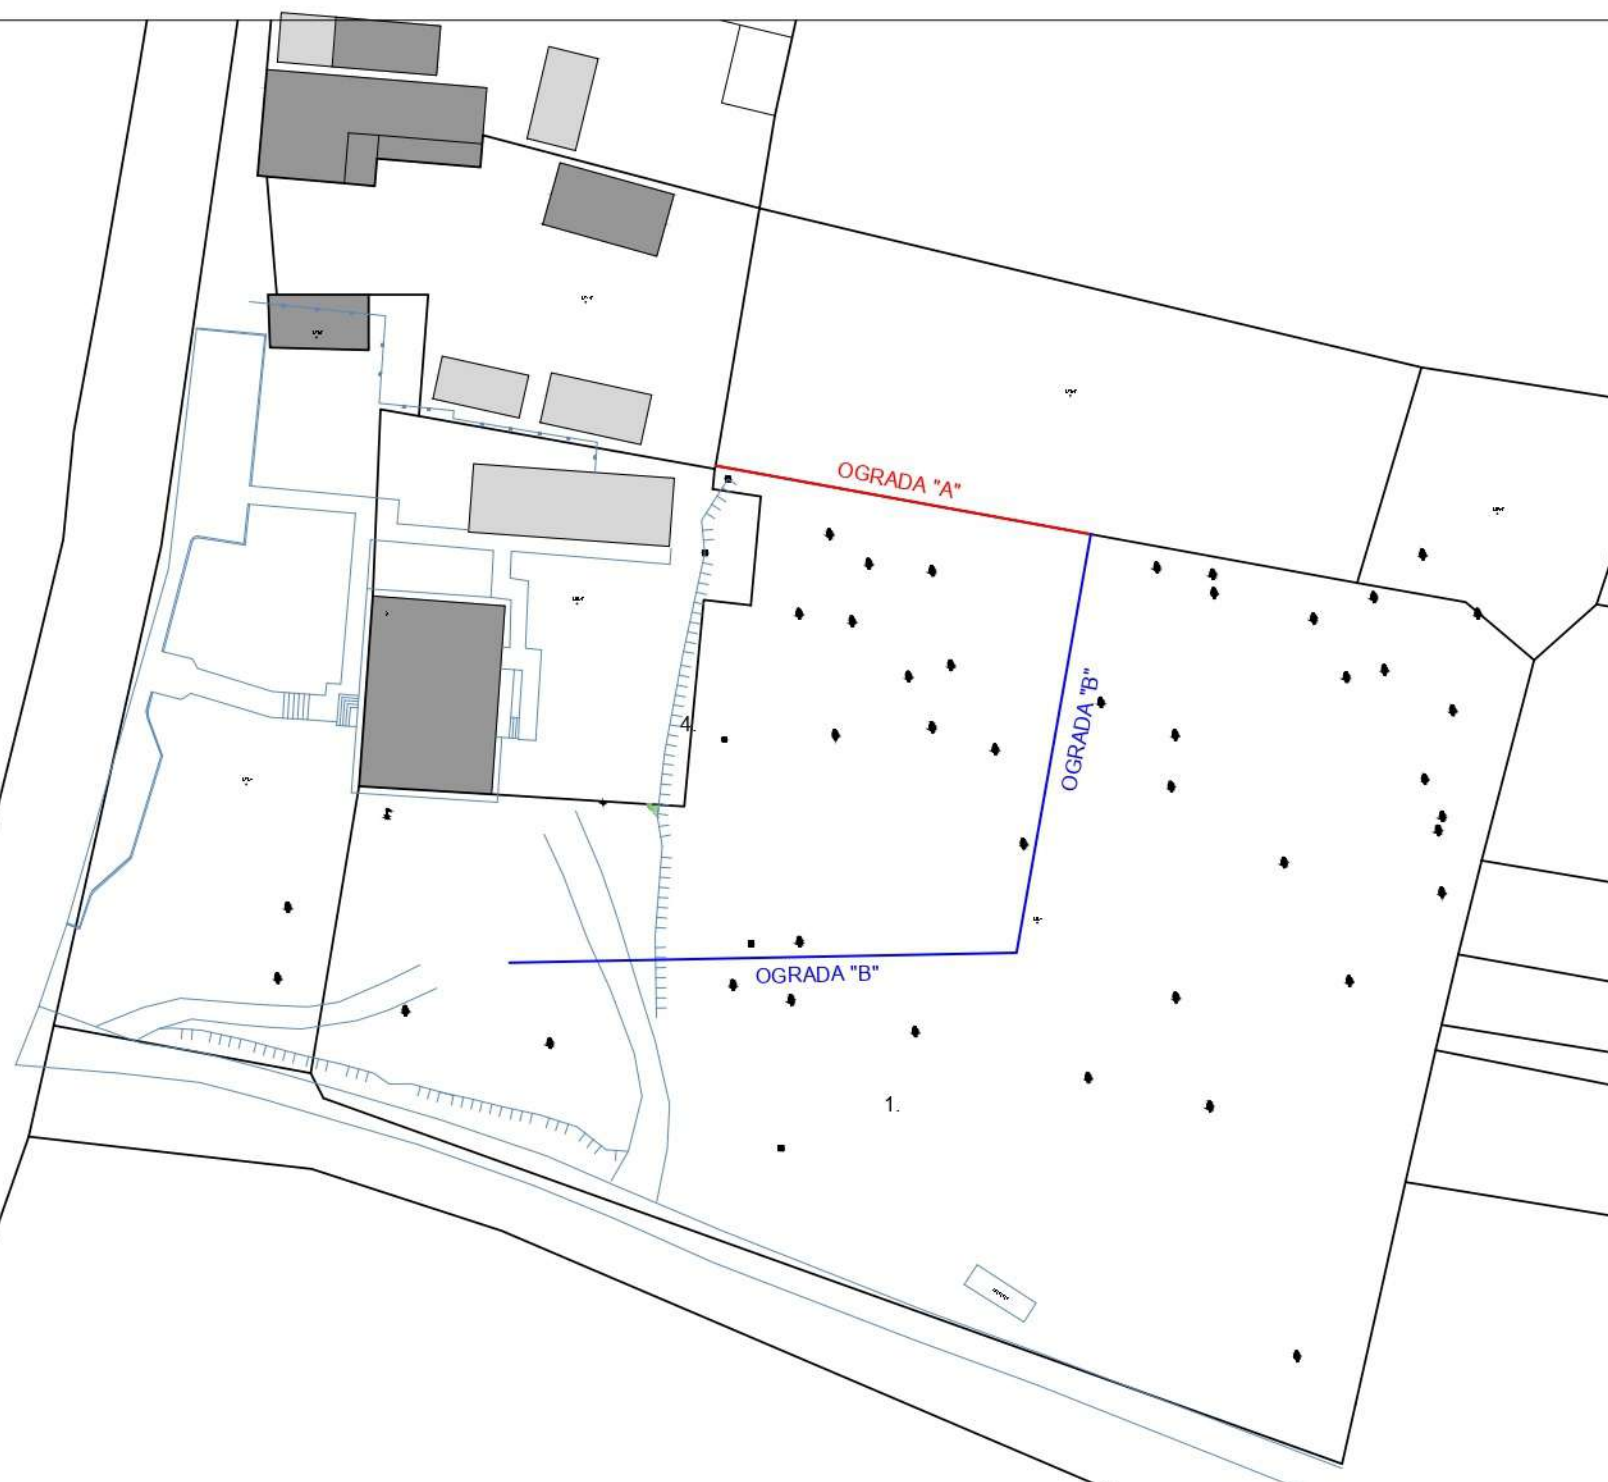

|                                     |  |                                                                         |                                                      |                                                      |  |            |
|-------------------------------------|--|-------------------------------------------------------------------------|------------------------------------------------------|------------------------------------------------------|--|------------|
| <b>CROMING</b><br>d. o. o. PITOMAČA |  | tel. : 033/ 410-237<br>fax. : 033/ 783-855<br>email : croming@vt.tel.hr | adresa:<br>Trg kralja Tomislava bb<br>33405 Pitomača | BROJ TD.                                             |  | 03-10-2020 |
|                                     |  |                                                                         |                                                      | LIST                                                 |  | IV         |
| PODNOŠITELJ ZAHTJEVA:               |  |                                                                         |                                                      | OPĆINA PITOMAČA                                      |  |            |
| ZGRADA:                             |  |                                                                         |                                                      | UREĐENJE PARCELE INTERPRETACIJSKOG CENTRA PRERADOVIĆ |  |            |
| MJESTO GRAĐENJA:                    |  |                                                                         |                                                      | k.č.br. 368/1, 368/2 k.o. Grabrovnica                |  |            |
| VRSTA PROJEKTA:                     |  |                                                                         |                                                      | IDEJNI PROJEKT                                       |  |            |
| DATUM:                              |  |                                                                         |                                                      | ožujak, 2020.                                        |  |            |
|                                     |  |                                                                         |                                                      | PROJEKTANT:<br>inž. grad. Rajko Stilinović ovl. arh. |  |            |



**RAJKO STILINOVIĆ**  
inž. grad.  
OVLASTENA ARHITEKTURA  
A 1001


**RAJKO STILINOVIĆ**  
 ing. grad.  
 OVLAŠTEN ARHITEKT  
 A 1001





|                                     |                                                      |                                                                        |                                                      |   |            |
|-------------------------------------|------------------------------------------------------|------------------------------------------------------------------------|------------------------------------------------------|---|------------|
| <b>CROMING</b><br>d. o. o. PITOMAČA |                                                      | tel. : 033/ 410-237<br>fax : 033/ 783-855<br>email : croming@vt.tel.hr | adresa:<br>Trg kralja Tomislava bb<br>33405 Pitomača | BROJ TD.   | 03-10-2020 |
|                                     |                                                      |                                                                        |                                                      | LIST   | V          |
| PODNOŠITELJ ZAHTEJEVA:              | OPĆINA PITOMAČA                                      |                                                                        |                                                      |   |            |
| ZGRADA:                             | UREĐENJE PARCELE INTERPRETACIJSKOG CENTRA PRERADOVIČ |                                                                        |                                                      | SADRŽAJ:   | situacija  |
| MJESTO GRAĐENJA:                    | k.č.br. 368/1, 368/2 k.o. Grabovnica                 |                                                                        |                                                      |  RAJKO STILINOVIĆ<br>ing. građ.<br>OVLAŠTEN ARHITEKT<br>A 1001 |            |
| VRSTA PROJEKTA:                     | IDEJNI PROJEKT                                       |                                                                        |                                                      |   |            |
| DATUM:                              | ožujak, 2020.                                        |                                                                        |                                                      |   |            |
|                                     |                                                      |                                                                        |                                                      | PROJEKTANT:<br>inž. građ. Rajko Stilinović ovl. arh.                                                                                                |            |