



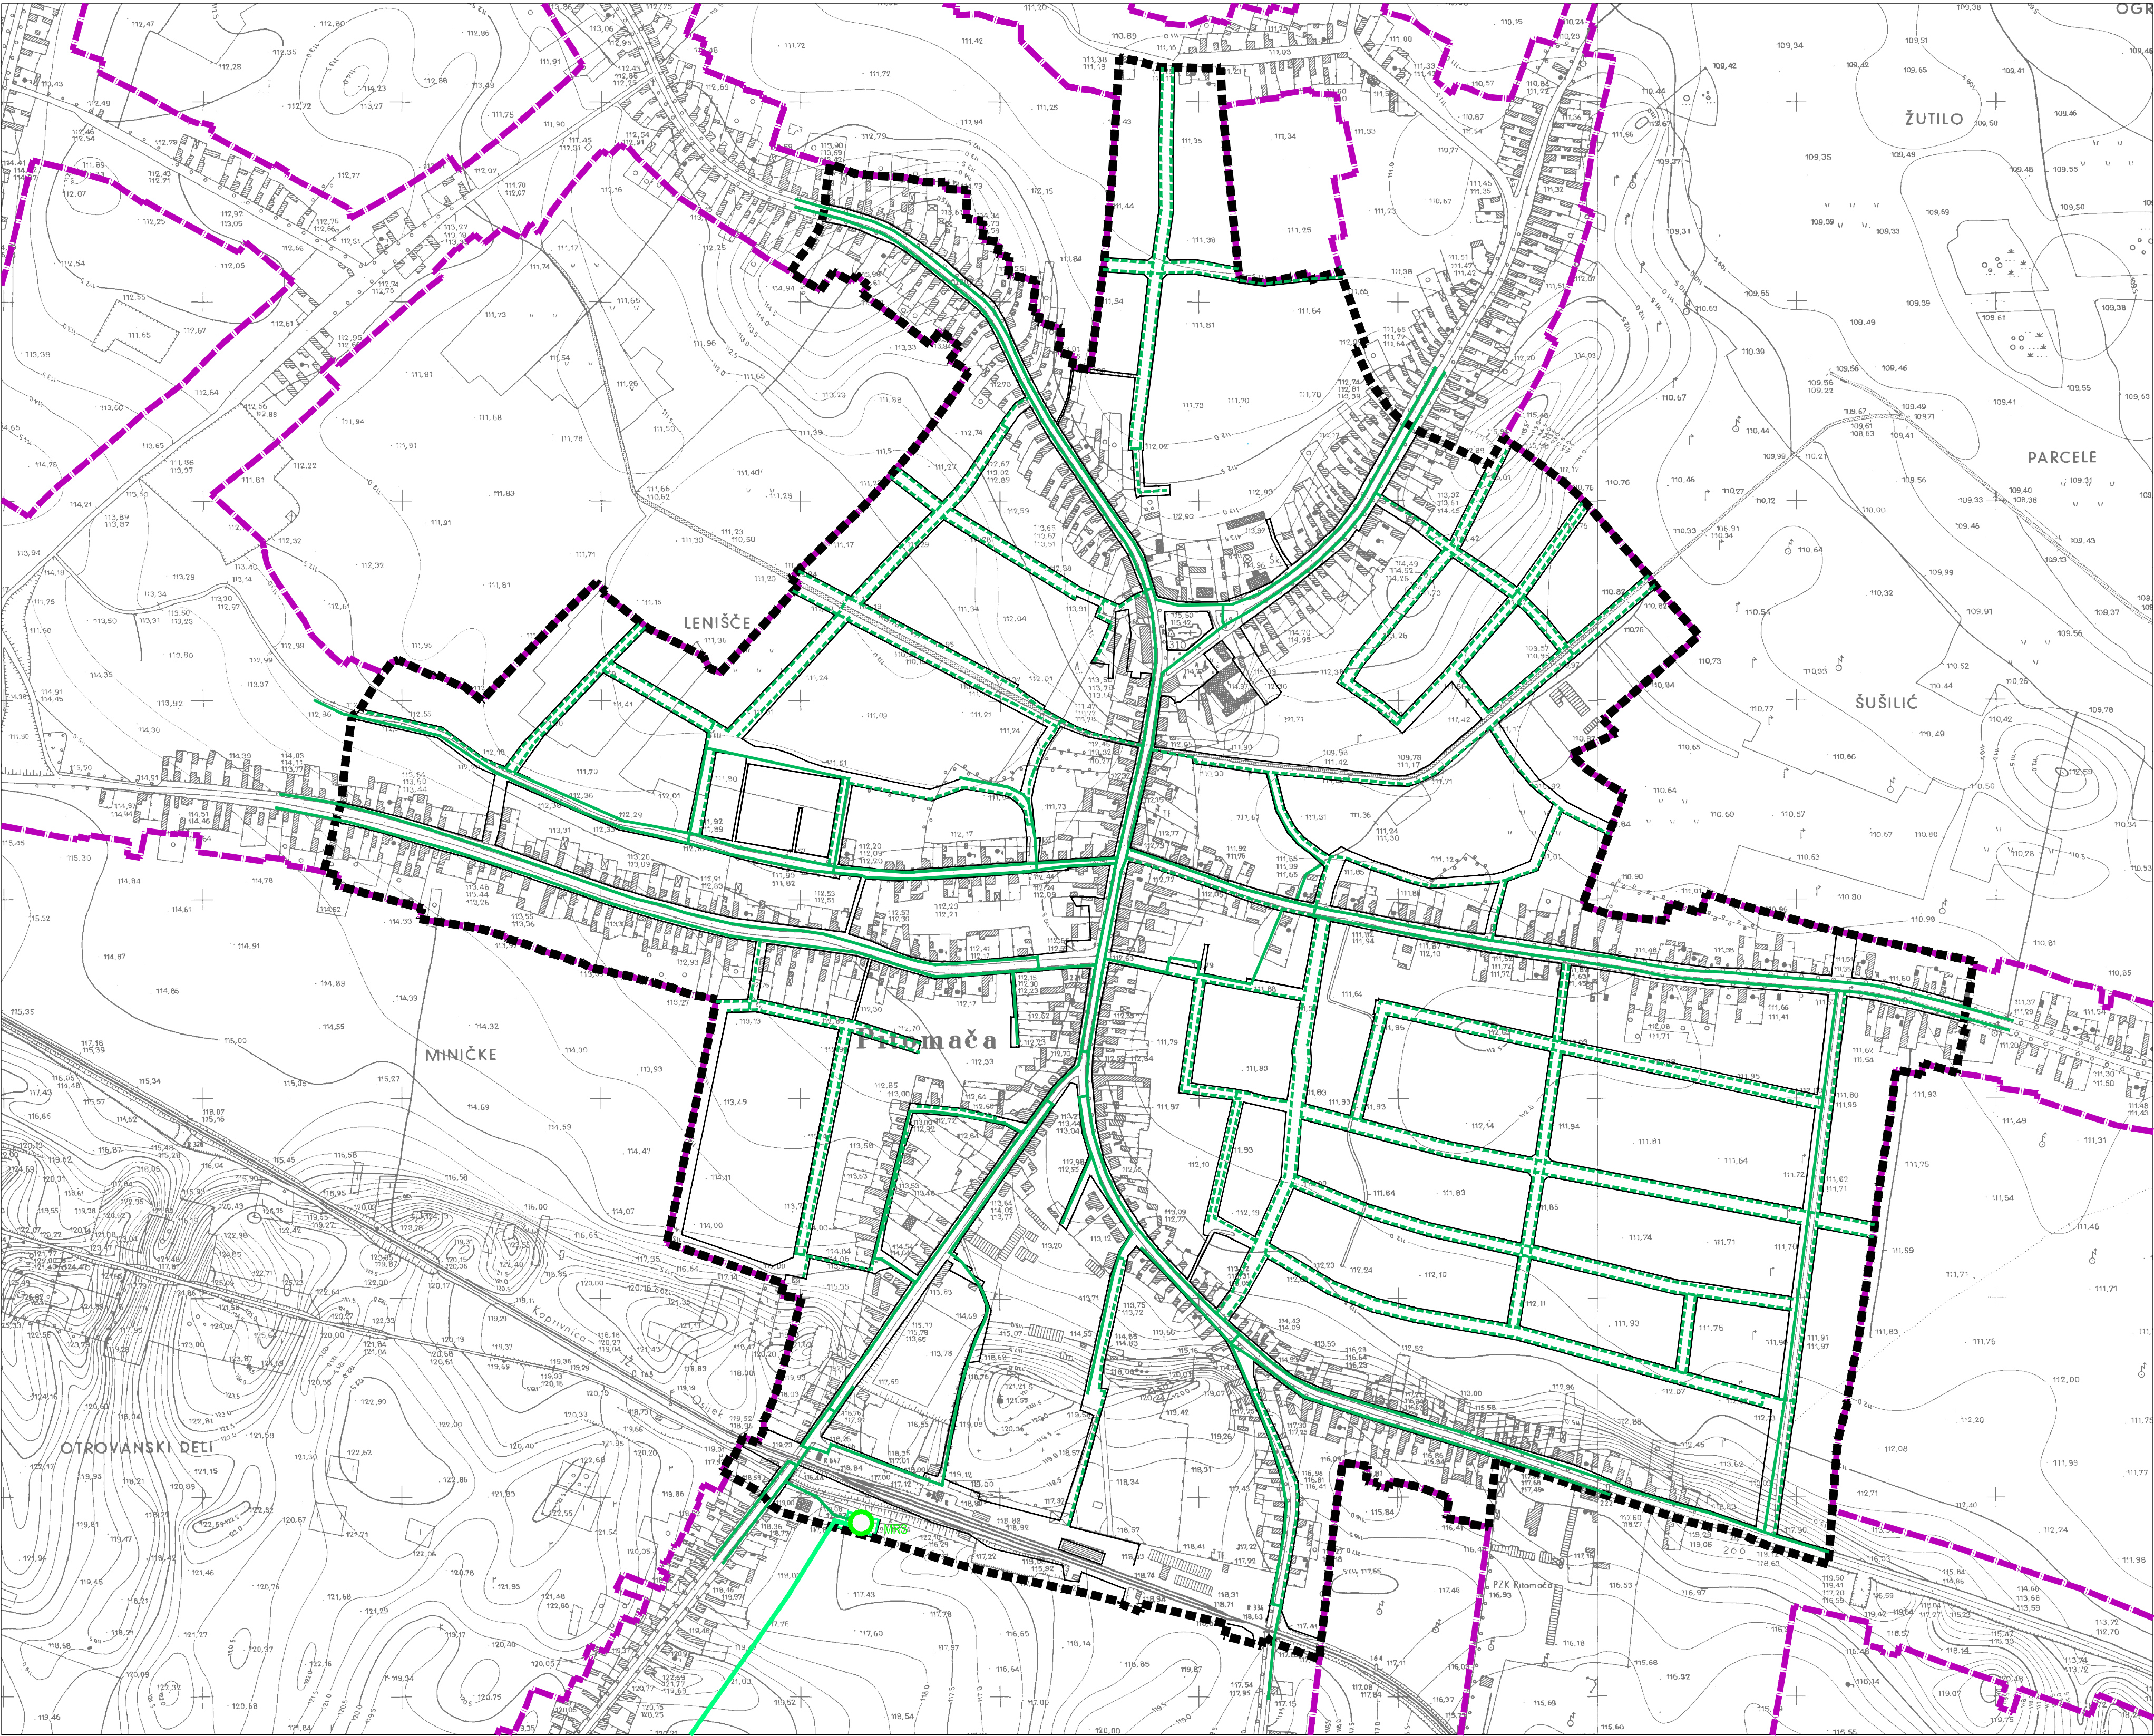


TUMAČ PLANSKOG ZNAKOVLJA

- GRANICA OBUHVATA PLANA
- GRANICA GADEVINSKOG PODRUČJA NASELJA PITOMAČA

1.TRANSPORT PLINA I PLINOOPSKRBA

- POSTOJEĆE
- PLANIRANO
- MJERNO REDUKCIJSKA STANICA
- MAGISTRALNI PLINOVOD
- LOKALNI PLINOVOD

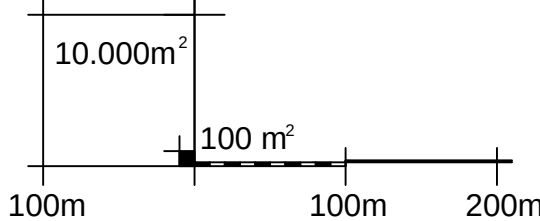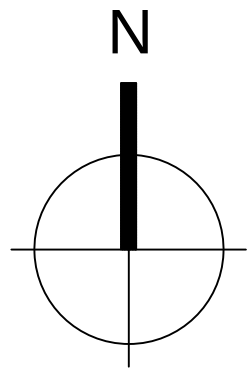

MJ 1:5000

URBANISTIČKI PLAN UREĐENJA DIJELA NASELJA PITOMAČA
III. IZMJENE I DOPUNE

Prijedlog
2C. PROMETNA, ULIČNA I KOMUNALNA INFRASTRUKTURNA MREŽA
TRANSPORT PLINA I PLINOOPSKRBA

Županija:	VIROVITIČKO-PODRAVSKA		
Općina:	PITOMAČA		
Naziv prostornog plana:	UPU dijela naselja Pitomača - III. Izmjene i dopune		
Naziv kartografskog prikaza:	2C. PROMETNA, ULIČNA I KOMUNALNA INFRASTRUKTURNA MREŽA TRANSPORT PLINA I PLINOOPSKRBA		
Broj kartografskog prikaza:	2C	Mjerilo kartografskog prikaza:	1: 5 000
Odluka o izradi III. Izmjena i dopuna UPU-a dijela naselja Pitomača (službeno glasilo):	Odluka predstavničkog tijela o donošenju plana (službeno glasilo):		
"SLUŽBENE NOVINE" Općine Pitomača broj 10/18	"SLUŽBENE NOVINE" Općine Pitomača broj XX/20.		
Javna rasprava (datum objave):	Javni uvid održan: od 03.02.2020. god. do 12.02.2020. god.		
Pečat tijela odgovornog za provođenje javne rasprave:	Odgovorna osoba za provođenje javne rasprave: DANIJELO PETKOVIĆ dipl.oec. (ime, prezime i potpis)		
Pravna osoba/tijelo koje je izradilo plan: VTC-PROJEKT d.o.o. VIROVITICA			
Pečat pravne osobe/tijela koje je izradilo plan:	Odgovorna osoba: ŽELJKO LOVREKOVIĆ, dipl.inž.građ. (ime, prezime i potpis)		
Odgovorni voditelj:	DAMIR KOVAČEVIĆ, dipl.inž.arh. (ime, prezime i potpis)		
Stručni tim u izradi plana: 1. DAMIR KOVAČEVIĆ, dipl.inž.arh. 2. ĐURĐICA MARBAH-BARTONIČEK, dipl.inž.arh. 3. ŽELJKO LOVREKOVIĆ, dipl.inž.građ. 4. BRANIMIR BUKVIĆ, dipl.inž.građ.			
Pečat predstavničkog tijela:	Predsjednik predstavničkog tijela: RIKARD BAKAN, mag.oec. (ime, prezime i potpis)		
Istovjetnost ovog prostornog plana s izvornikom ovjerava:	Pečat nadležnog tijela:		
(ime, prezime i potpis)			