


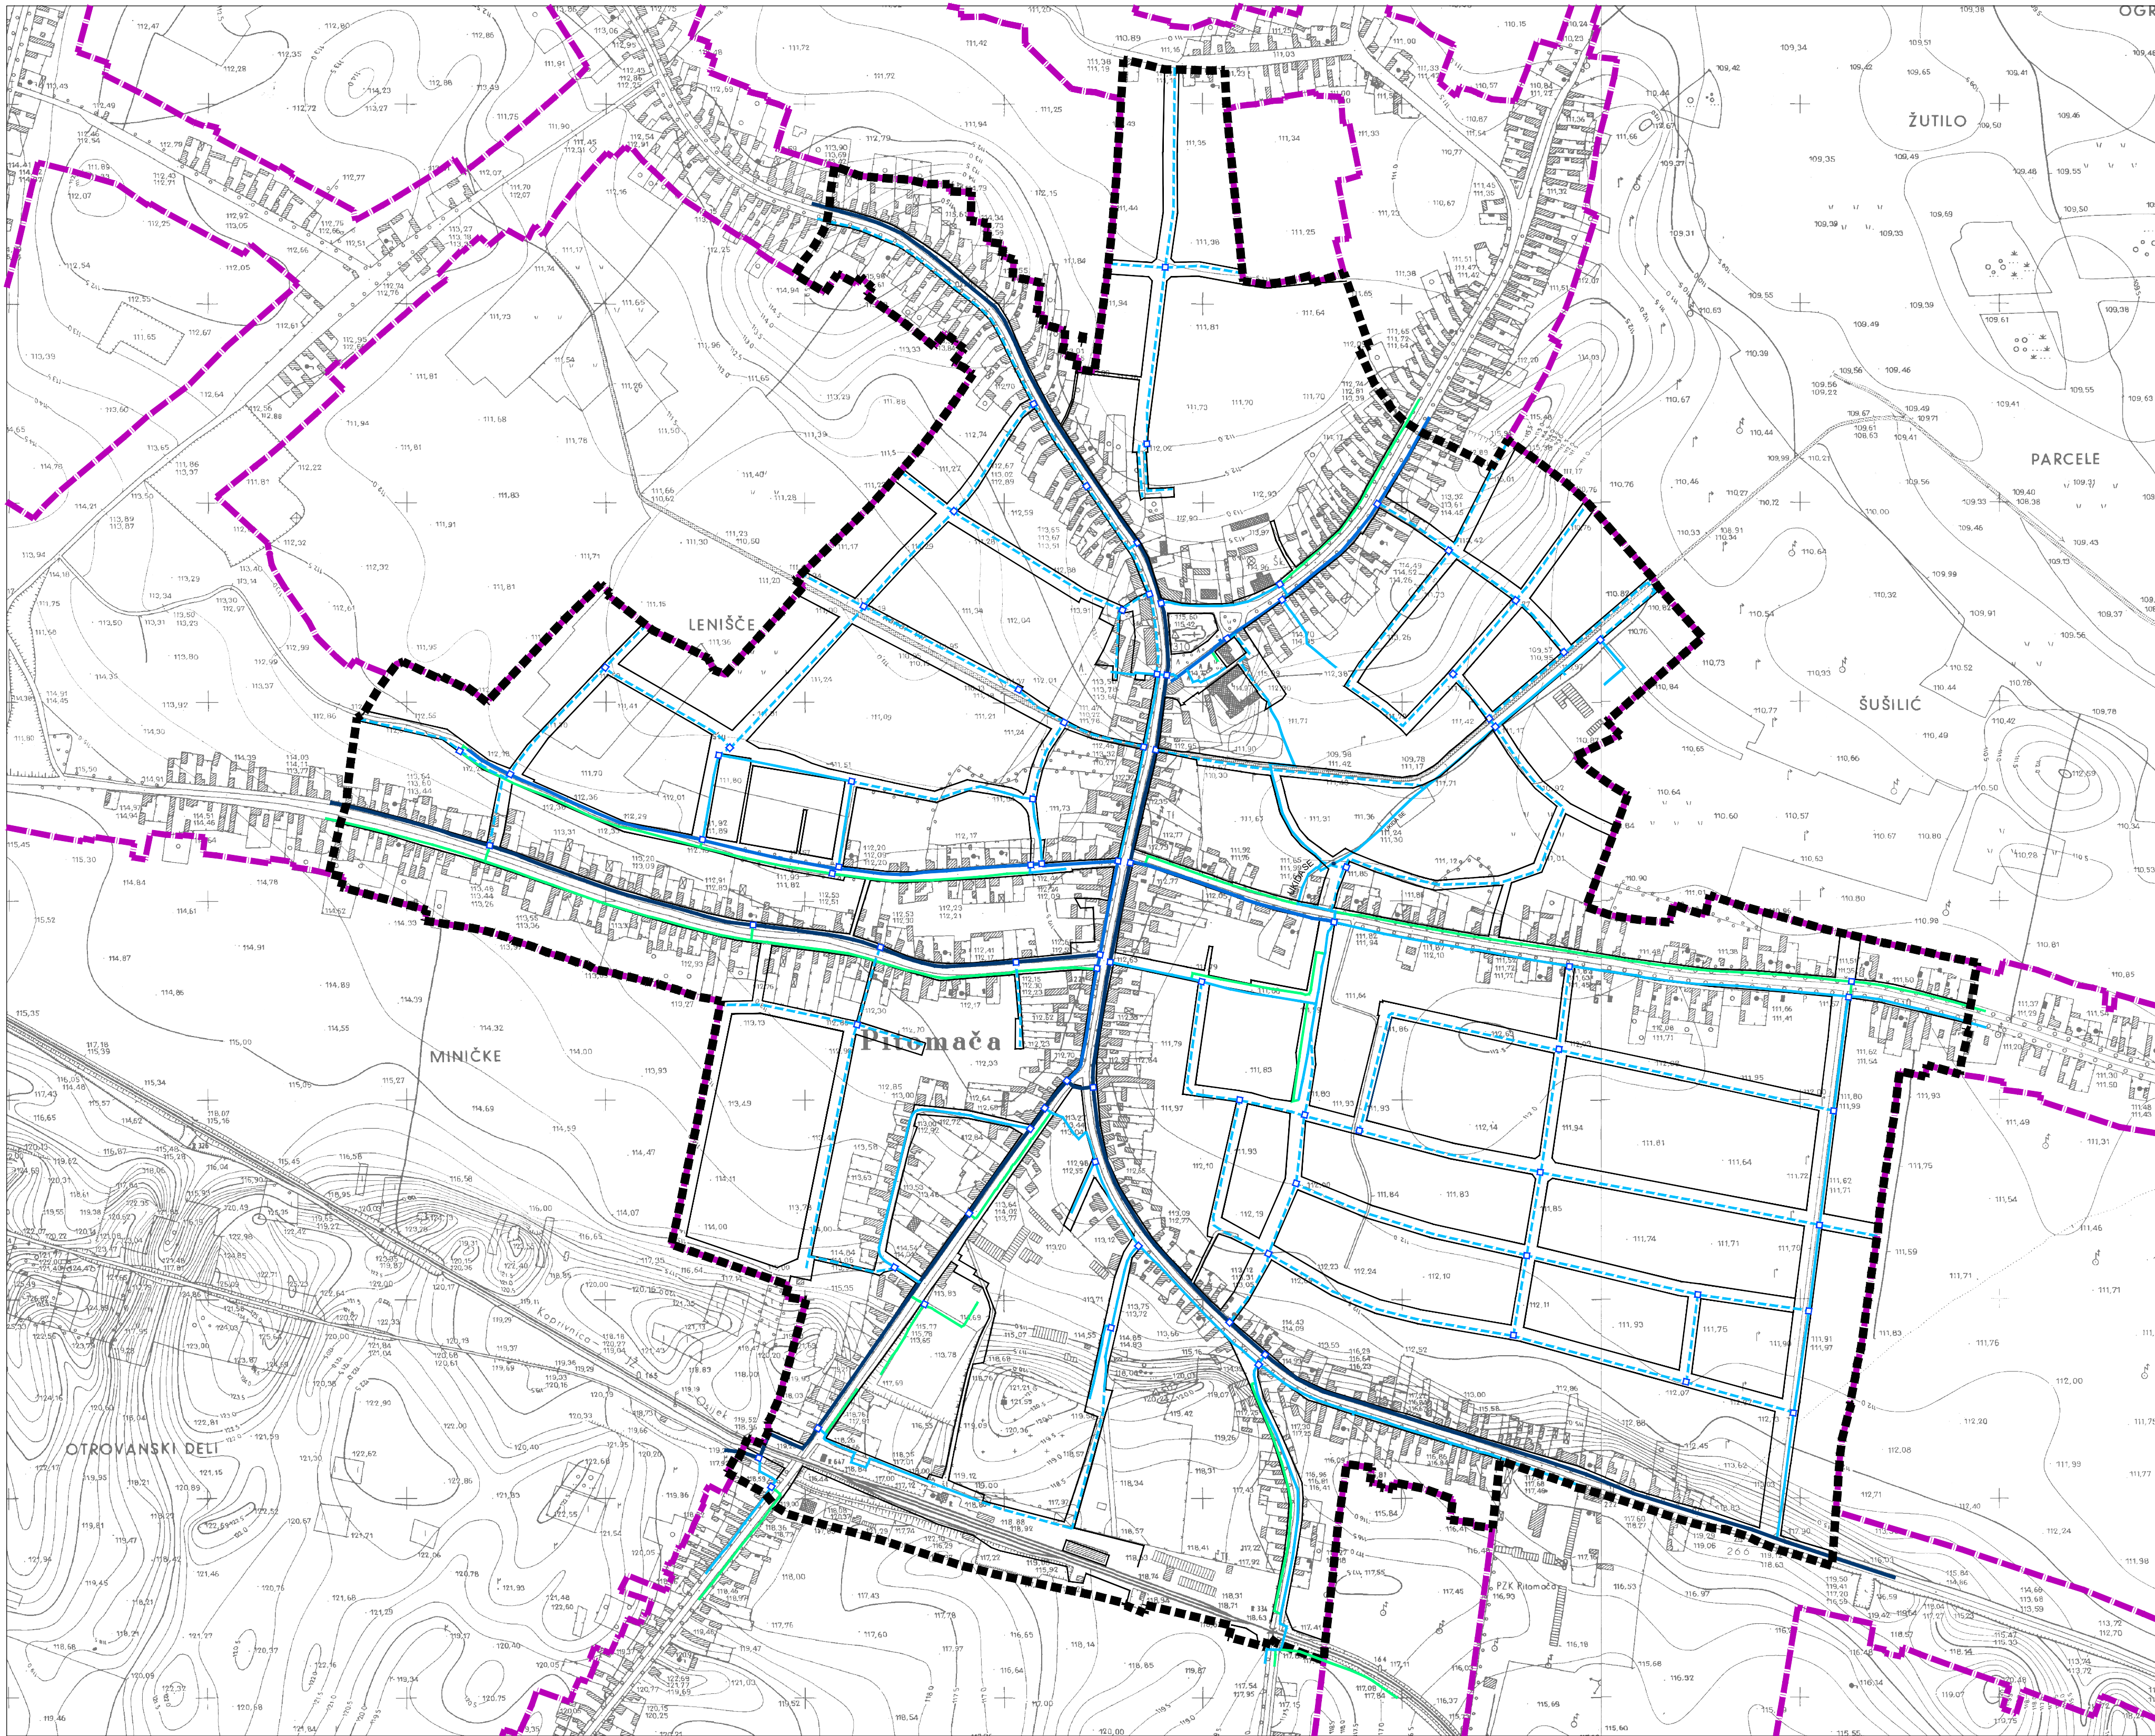



TUMAČ PLANSKOG ZNAKOVLJA

- GRANICA OBUHVATA PLANA
- GRANICA GRAĐEVINSKOG PODRUČJA NASELJA PITOMAČA

VODOOPSKRBA

- MAGISTRALNI VODOPSKRBNI CJEVOVOD
- OSTALI GLAVNI VODOOPSKRBNI CJEVOVODI
- OSTALI VODOOPSKRBNI CJEVOVODI $\geq \varnothing 100$

- OSTALI VODOOPSKRBNI CJEVOVODI $< \varnothing 100$
- ZASUNSKA KOMORA

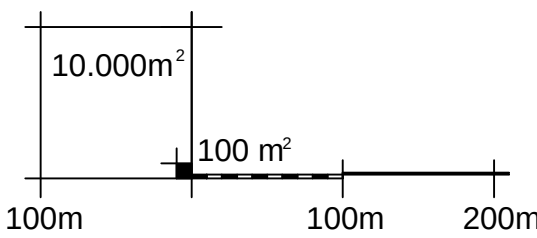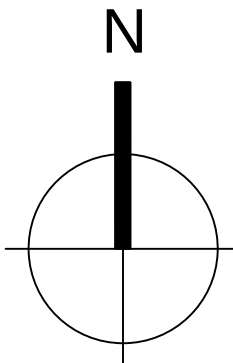

MJ 1:5000

URBANISTIČKI PLAN UREĐENJA DIJELA NASELJA PITOMAČA
III. IZMJENE I DOPUNE

2.E PROMETNA, ULIČNA I KOMUNALNA INFRASTRUKTURNA MREŽA
VODOOPSKRBA

Županija:	VIROVITIČKO-PODRAVSKA
Grad:	PITOMAČA
Naziv prostornog plana:	UPU dijela naselja Pitomača - III. Izmjene i dopune
Naziv kartografskog prikaza:	PROMETNA, ULIČNA I KOMUNALNA INFRASTRUKTURNA MREŽA Vodoopskrba
Broj kartografskog prikaza:	2E
Mjerilo kartografskog prikaza:	1: 5 000
Odluka o izradi III. Izmjena i dopuna UPU-a dijela naselja Pitomača (službeno glasillo):	Odluka predstavničkog tijela o donošenju plana (službeno glasillo):
"SLUŽBENE NOVINE" Općine Pitomača broj 10/18	"SLUŽBENE NOVINE" Općine Pitomača broj 04/20
Javna rasprava (datum objave):	Javni uvid održan:
27.01.2020. god.	od: 03.02.2020. god.
	do: 12.02.2020. god.
Pečat tijela odgovornog za provođenje javne rasprave:	Odgovorna osoba za provođenje javne rasprave:
	DANIJELO PETKOVIĆ dipl.oec.
	(ime, prezime i potpis)
Pravna osoba/tijelo koje je izradilo plan:	VTC-PROJEKT d.o.o. VIROVITICA
Pečat pravne osobe/tijela koje je izradilo plan:	Odgovorna osoba:
	ŽELJKO LOVREKOVIĆ, dipl.inž.građ.
	(ime, prezime i potpis)
Odgovorni voditelj:	
	DAMIR KOVAČEVIĆ, dipl.inž.arh.
	(ime, prezime i potpis)
Stručni tim u izradi plana:	
1. DAMIR KOVAČEVIĆ, dipl.inž.arh.	3. ŽELJKO LOVREKOVIĆ, dipl.inž.građ.
2. ĐURĐICA MARBAH-BARTONIČEK, dipl.inž.arh.	4. BRANIMIR BUKVIĆ, dipl.inž.građ.
Pečat predstavničkog tijela:	Predsjednik predstavničkog tijela:
	RIKARD BAKAN, mag.oec.
	(ime, prezime i potpis)
Istovjetnost ovog prostornog plana s izvornikom ovjerava:	Pečat nadležnog tijela:
(ime, prezime i potpis)	