



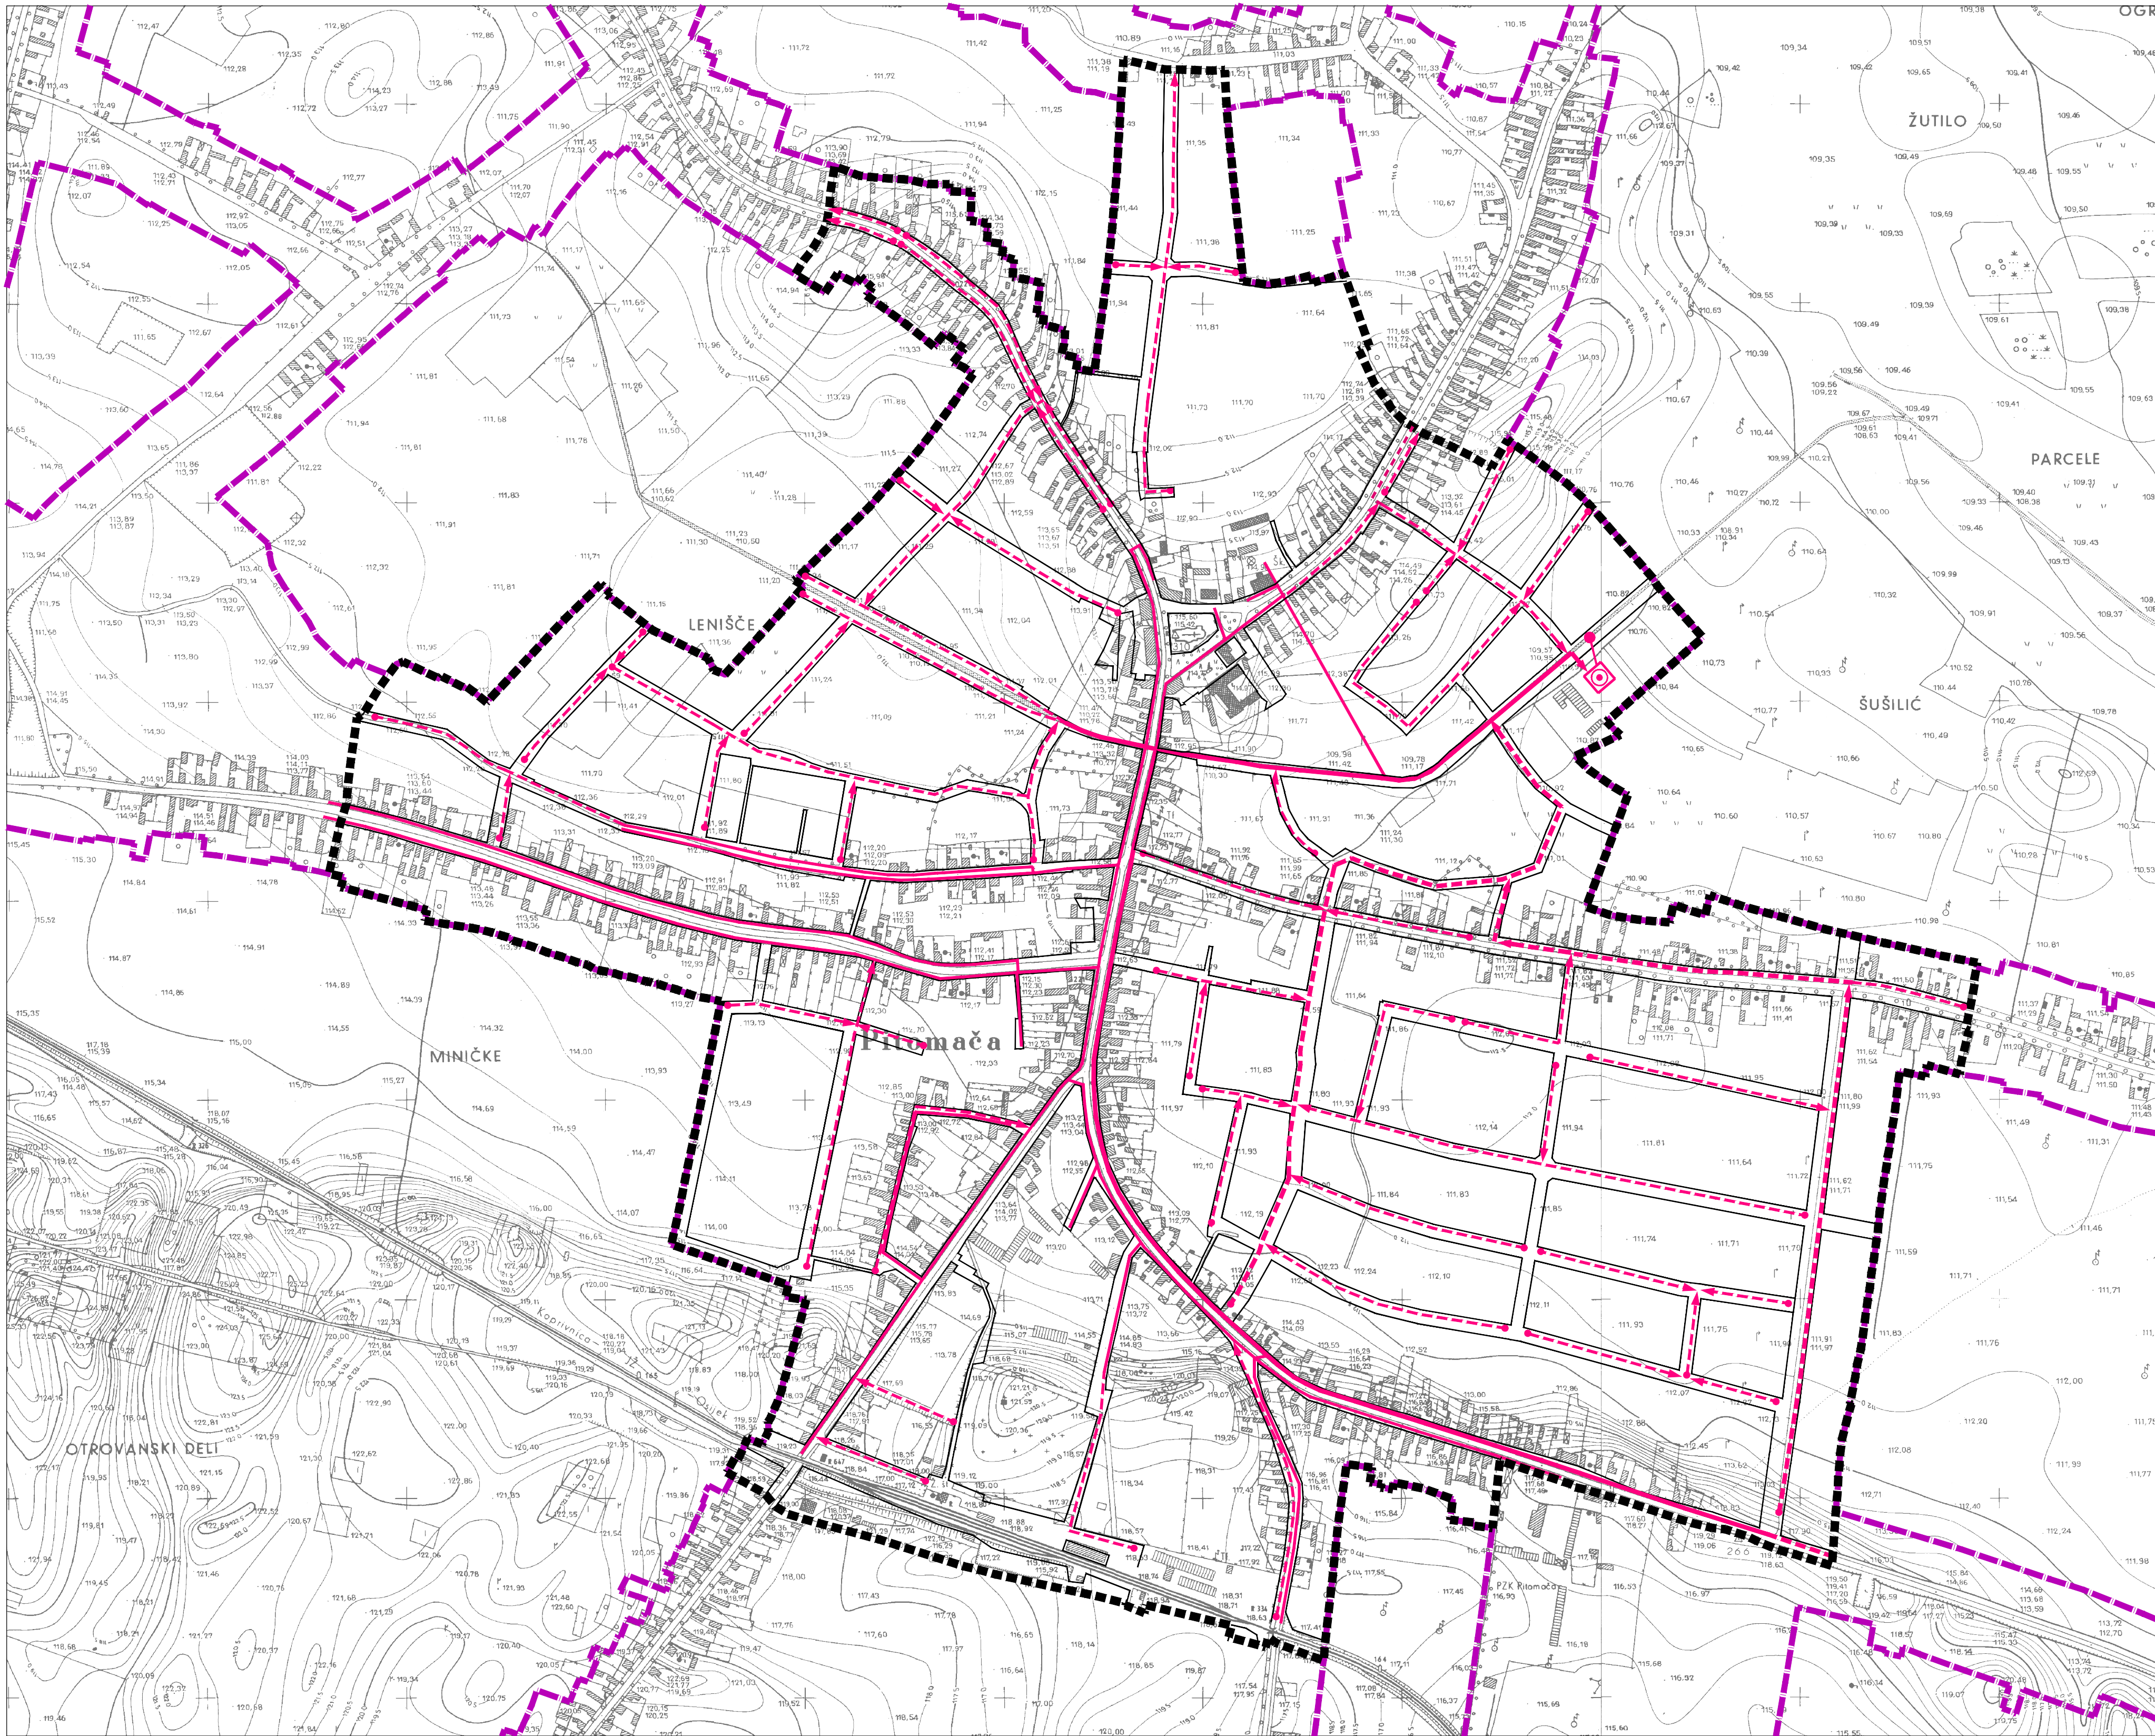


TUMAČ PLANSKOG ZNAKOVLJA

- GRANICA OBUHVATA PLANA
- GRANICA GRAĐEVINSKOG PODRUČJA NASELJA PITOMAČA

1. ODVODNJA OTPADNIH VODA

- UREĐAJ ZA PROČIŠĆAVANJE OTPADNIH VODA
- GLAVNI DOVODNI KANAL (KOLEKTOR)
- OSTALI DOVODNI KANALI
- TLAČNI VOD
- ISPUST OTPADNIH VODA

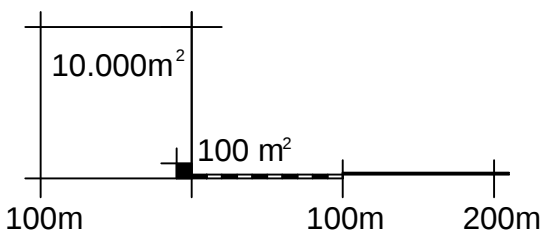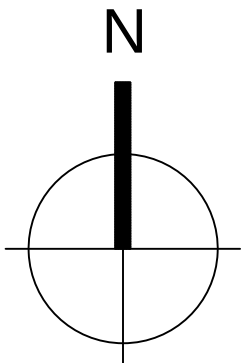

MJ 1:5000

URBANISTIČKI PLAN UREĐENJA DIJELA NASELJA PITOMAČA
III. IZMJENE I DOPUNE

2.F PROMETNA, ULIČNA I KOMUNALNA INFRASTRUKTURNA MREŽA
Odvodnja otpadnih, sanitarnih i oborinskih voda

Županija: VIROVITIČKO-PODRAVSKA	
Grad: PITOMAČA	
Naziv prostornog plana: UPU dijela naselja Pitomača - III. Izmjene i dopune	
Naziv kartografskog prikaza: PROMETNA, ULIČNA I KOMUNALNA INFRASTRUKTURNA MREŽA Odvodnja otpadnih, sanitarnih i oborinskih voda	
Broj kartografskog prikaza: 2F	Mjerilo kartografskog prikaza: 1: 5 000
Odluka o izradi III. Izmjena i dopuna UPU-a dijela naselja Pitomača (službeno glasillo): "SLUŽBENE NOVINE" Općine Pitomača broj 10/18	Odluka predstavničkog tijela o donošenju plana (službeno glasillo): "SLUŽBENE NOVINE" Općine Pitomača broj 04/20
Javna rasprava (datum objave): 27.01.2020. god.	Javni uvid održan: od: 03.02.2020. god. do: 12.02.2020. god.
Pečat tijela odgovornog za provođenje javne rasprave:	Odgovorna osoba za provođenje javne rasprave: DANIJELO PETKOVIĆ dipl.oec. (ime, prezime i potpis)
Pravna osoba/tijelo koje je izradilo plan: VTC-PROJEKT d.o.o. VIROVITICA	
Pečat pravne osobe/tijela koje je izradilo plan:	Odgovorna osoba: ŽELJKO LOVREKOVIĆ, dipl.inž.građ. (ime, prezime i potpis)
Odgovorni voditelj: DAMIR KOVAČEVIĆ, dipl.inž.arh. (ime, prezime i potpis)	
Stručni tim u izradi plana: 1. DAMIR KOVAČEVIĆ, dipl.inž.arh. 2. ĐURĐICA MARBAH-BARTONIČEK, dipl.inž.arh.	
3. ŽELJKO LOVREKOVIĆ, dipl.inž.građ. 4. BRANIMIR BUKVIĆ, dipl.inž.građ.	
Pečat predstavničkog tijela:	Predsjednik predstavničkog tijela: RIKARD BAKAN, mag.oec. (ime, prezime i potpis)
Istovjetnost ovog prostornog plana s izvornikom ovjerava: (ime, prezime i potpis)	Pečat nadležnog tijela: