



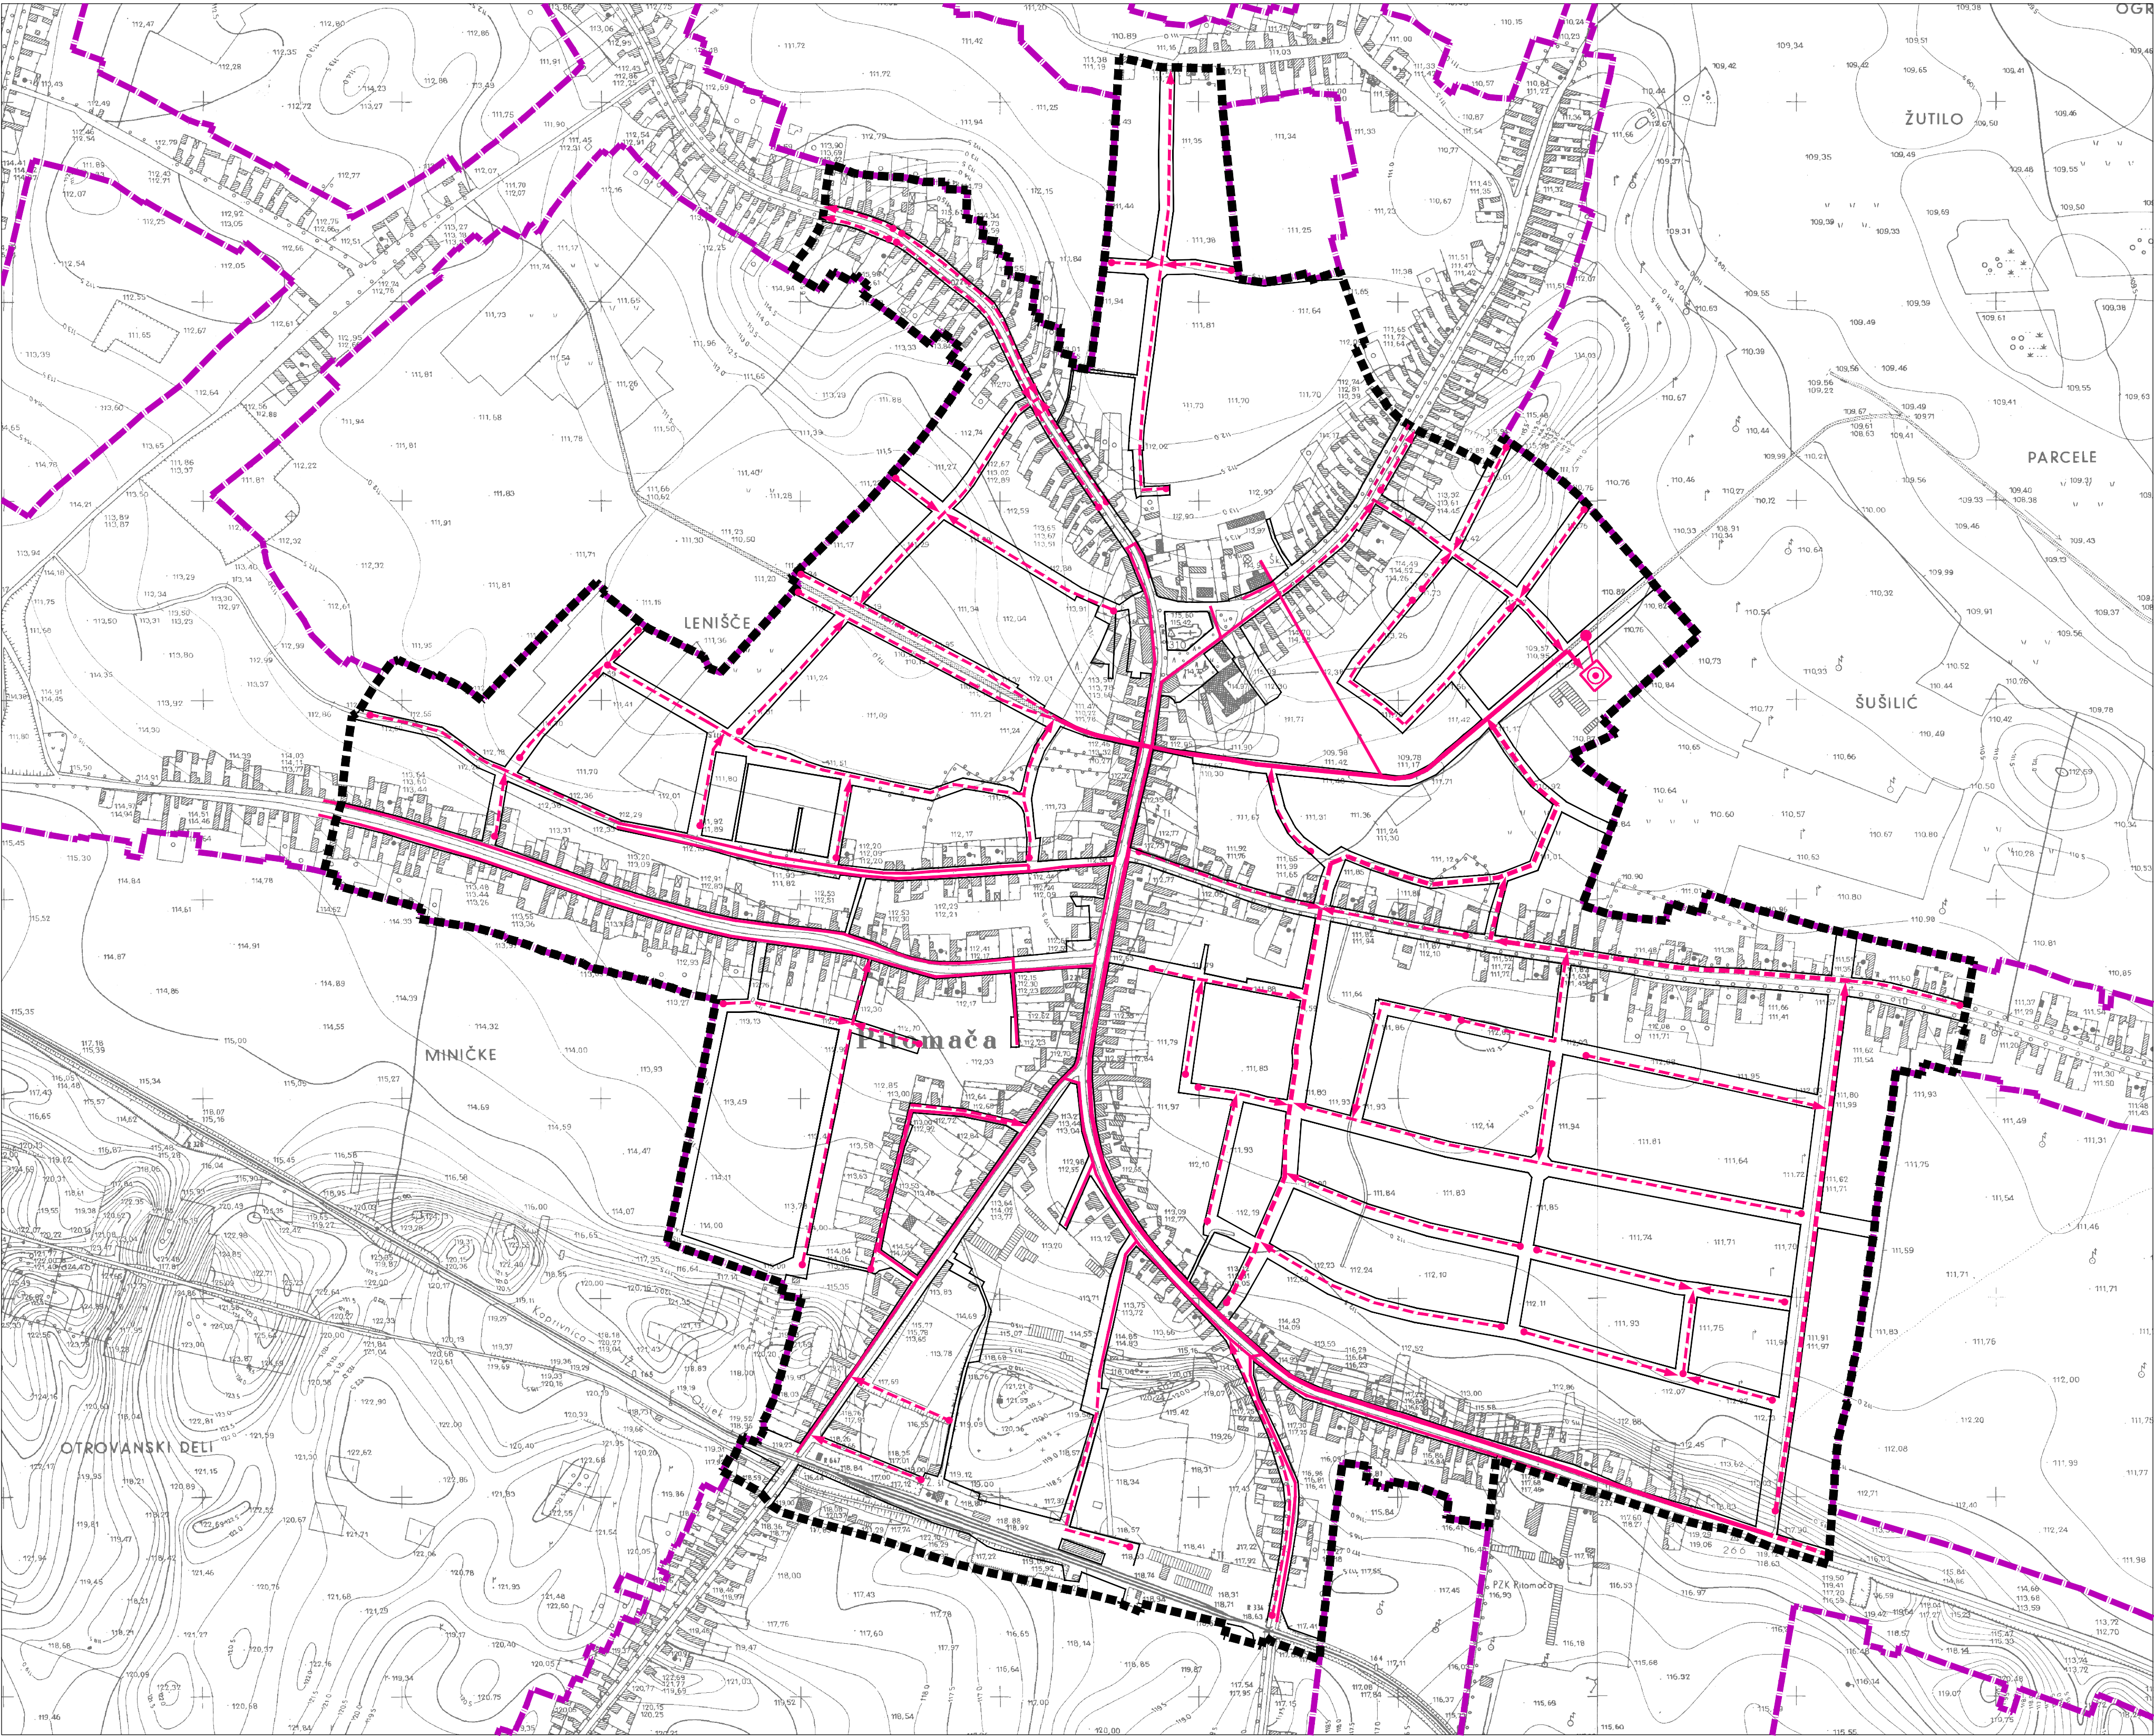


TUMAČ PLANSKOG ZNAKOVLJA

- GRANICA OBUHVATA PLANA
- GRANICA GADEVINSKOG PODRUČJA NASELJA PITOMAČA

1. ODVODNJA OTPADNIH VODA

- UREDAJ ZA PROČIŠĆAVANJE OTPADNIH VODA
- GLAVNI DOVODNI KANAL (KOLEKTOR)
- OSTALI DOVODNI KANALI
- TLAČNI VOD
- ISPUST OTPADNIH VODA

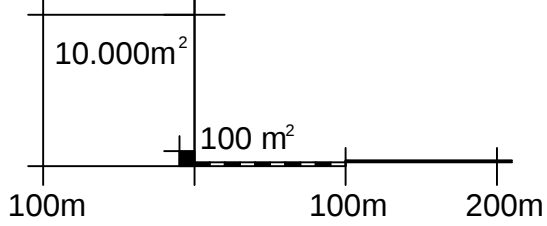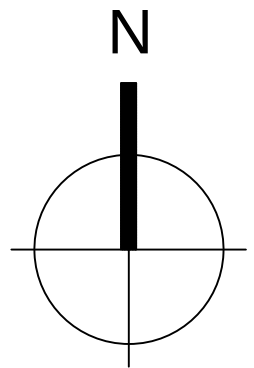

MJ 1:5000

URBANISTIČKI PLAN UREĐENJA DIJELA NASELJA PITOMAČA
III. IZMJENE I DOPUNE

Prijedlog

2.F PROMETNA, ULIČNA I KOMUNALNA INFRASTRUKTURNA MREŽA
Odvodnja otpadnih, sanitarnih i oborinskih voda

Županija: VIROVITIČKO-PODRAVSKA	
Grad: PITOMAČA	
Naziv prostornog plana: UPU dijela naselja Pitomača - III. Izmjene i dopune	
Naziv kartografskog prikaza: PROMETNA, ULIČNA I KOMUNALNA INFRASTRUKTURNA MREŽA Odvodnja otpadnih, sanitarnih i oborinskih voda	
Broj kartografskog prikaza: 2F	Mjerilo kartografskog prikaza: 1: 5 000
Odluka o izradi III. Izmjena i dopuna UPU-a dijela naselja Pitomača (službeno glasilo): *SLUŽBENE NOVINE* Općine Pitomača broj 10/18 Javna rasprava (datum objave):	Odluka predstavničkog tijela o donošenju plana (službeno glasilo): *SLUŽBENE NOVINE* Općine Pitomača broj XX/20 Javni uvid održan: od:03.02.2020. god. do:12.02.2020. god.
Pečat tijela odgovornog za provođenje javne rasprave:	Odgovorna osoba za provođenje javne rasprave: DANIJEL PETKOVIĆ dipl.oecc. (ime, prezime i potpis)
Pravna osoba/tijelo koje je izradilo plan: VTC-PROJEKT d.o.o. VIROVITICA	
Pečat pravne osobe/tijela koje je izradilo plan:	Odgovorna osoba: ŽELJKO LOVREKOVIĆ, dipl.inž.grad. (ime, prezime i potpis)
Odgovorni voditelj: DAMIR KOVAČEVIĆ, dipl.inž.arh. (ime, prezime i potpis)	
Stručni tim u izradi plana: 1. DAMIR KOVAČEVIĆ, dipl.inž.arh. 3.ŽELJKO LOVREKOVIĆ, dipl.inž.grad. 2. ĐURĐICA MARBAH-BARTONIČEK, dipl.inž.arh. 4.BRANIMIR BUKVIĆ, dipl.inž.grad.	
Pečat predstavničkog tijela:	Predsjednik predstavničkog tijela: RIKARD BAKAN, mag.oec. (ime, prezime i potpis)
Istovjetnost ovog prostornog plana s izvornikom ovjerava: (ime, prezime i potpis)	Pečat nadležnog tijela: